


Planta mirador 1.

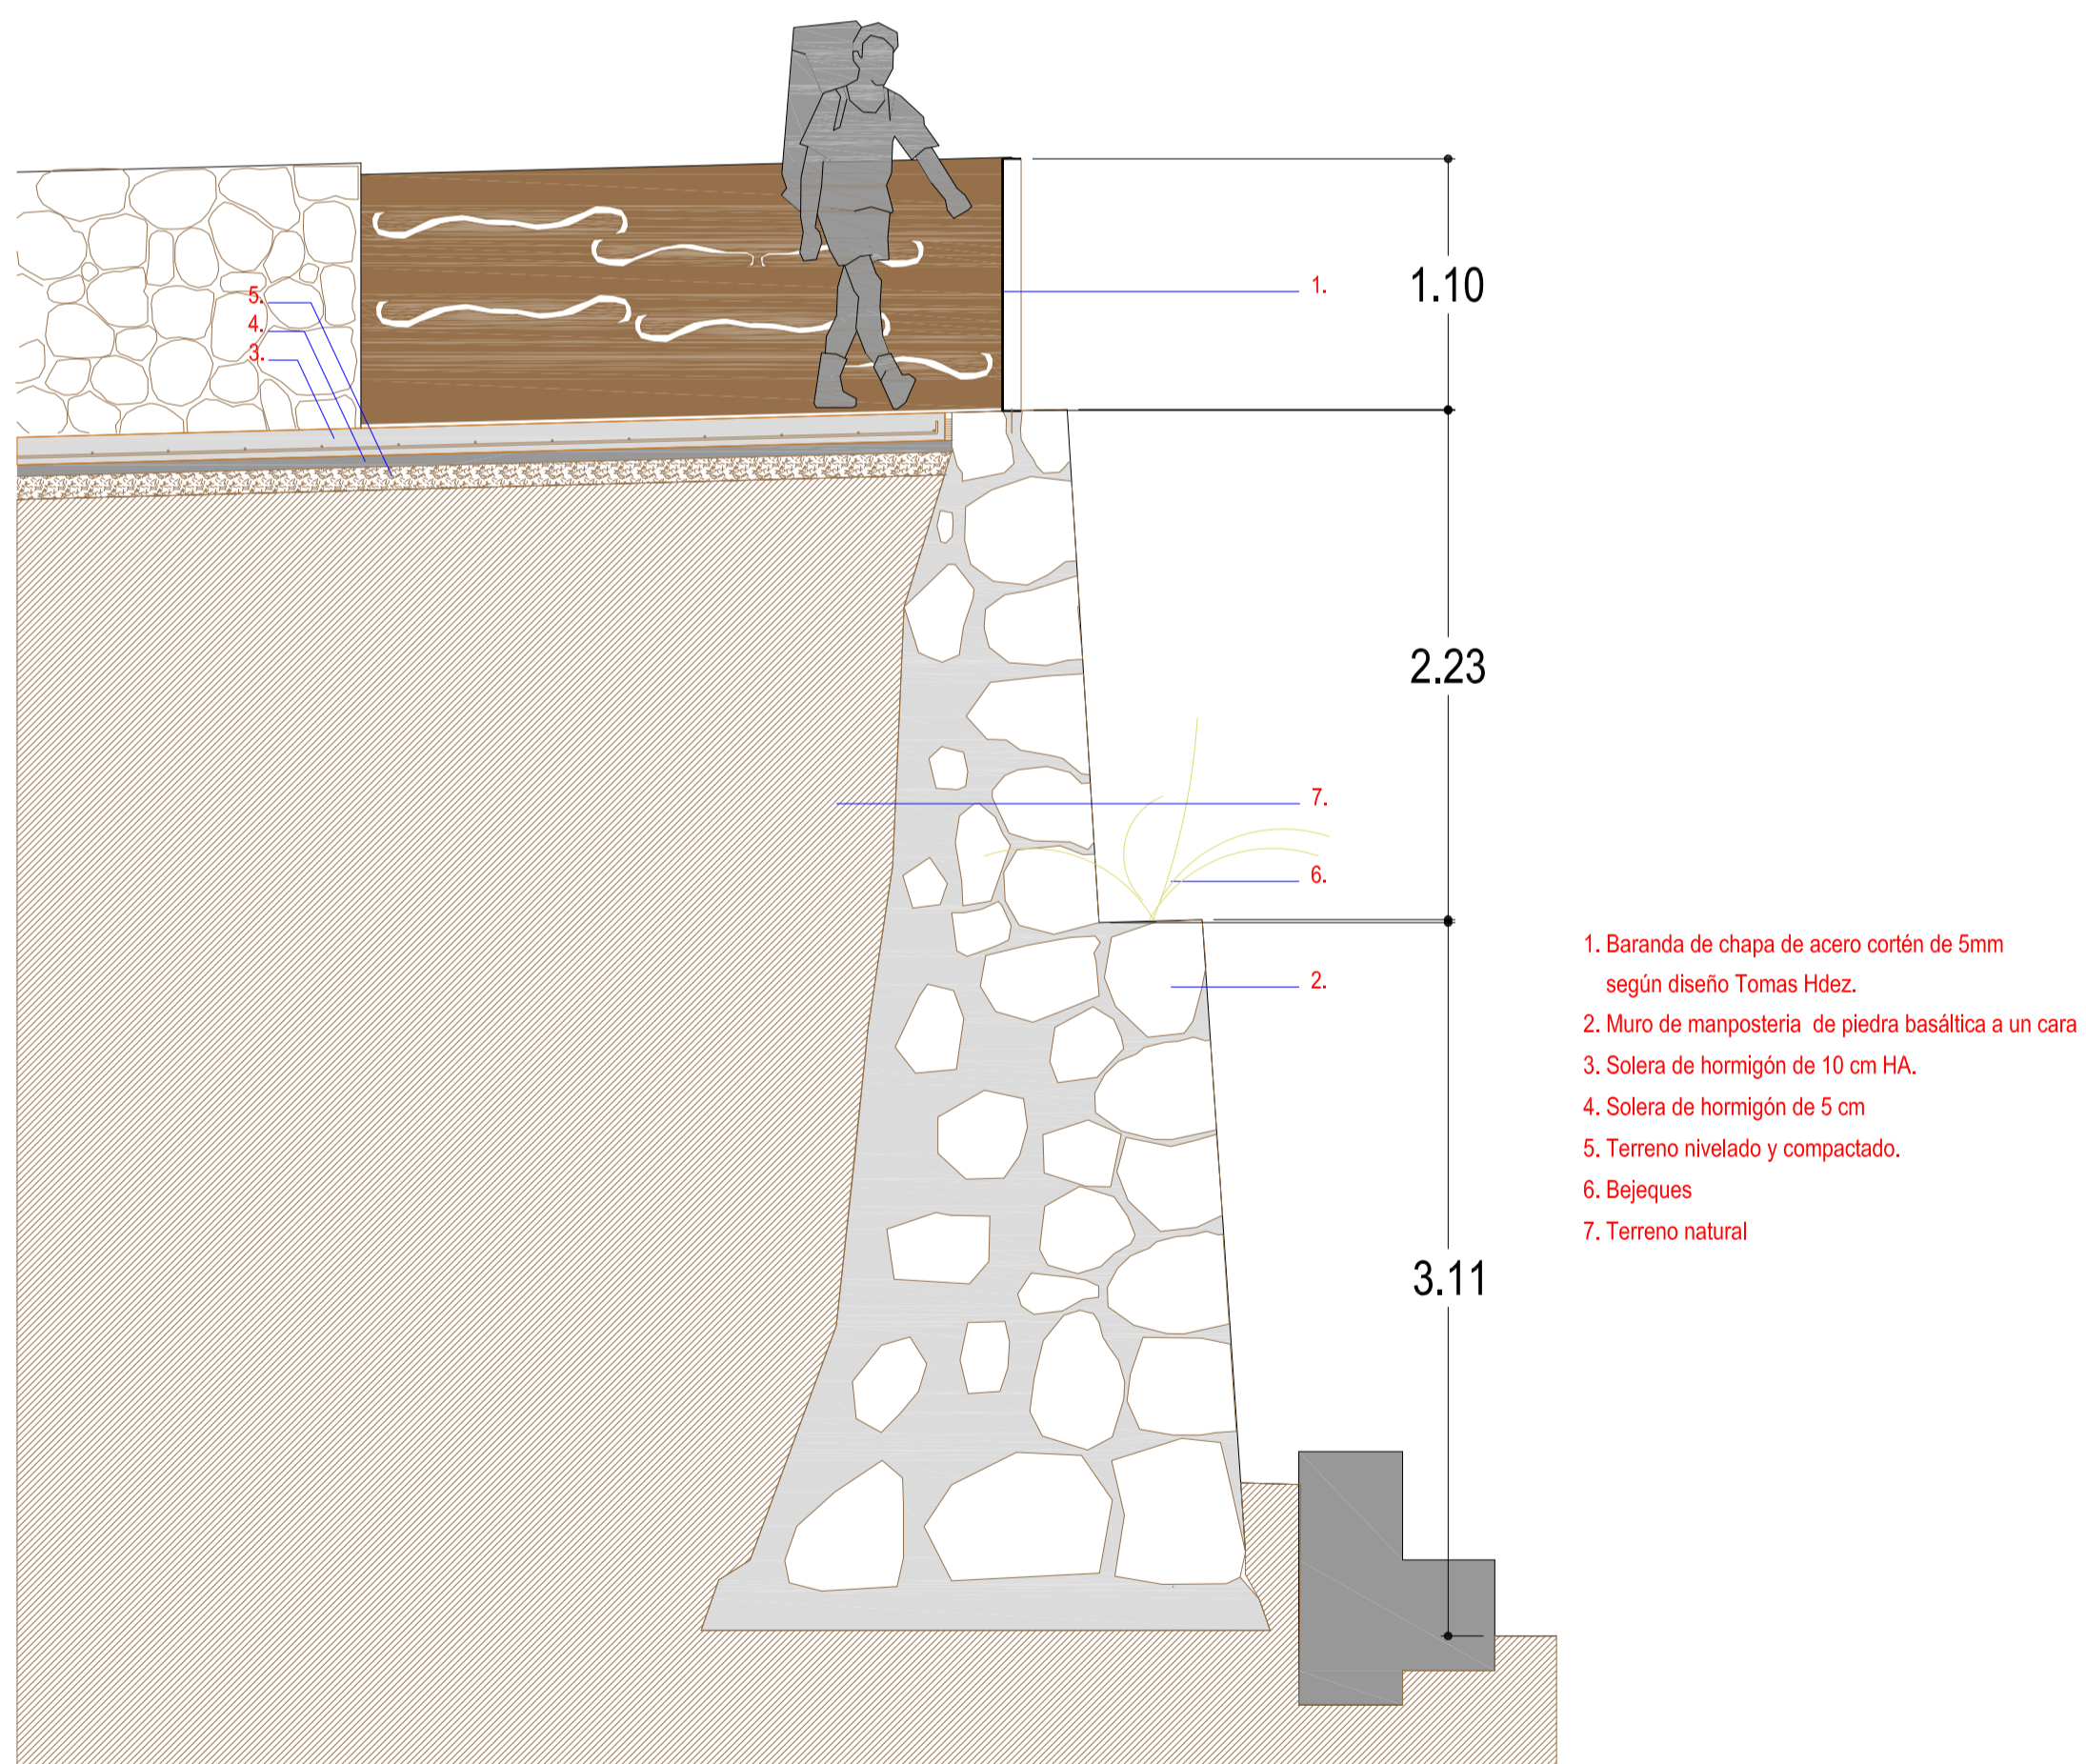

Sección constructiva. e: 1/30

Proyecto de actuación de mejora integral en el "Mirador de Las Playas"



situación
Mirador de las Playas - Isora
Valverde 38900

promotor
Cabildo Insular de El Hierro.
C/ Doctor Quintero Magdaleno nº11.
38900 - Valverde El Hierro.

plano
Estado reformado.
Detalles. Mirador 1.

escala
e: 1/50
e: 1/30

fecha
Diciembre 2017

arquitecto
Mari Carmen Alemañ García

avd doctor fleming nº 7 2º los llanos de aridone 38760 if:2689075-isolemari@yahoo.es

