



Planta mirador 2.

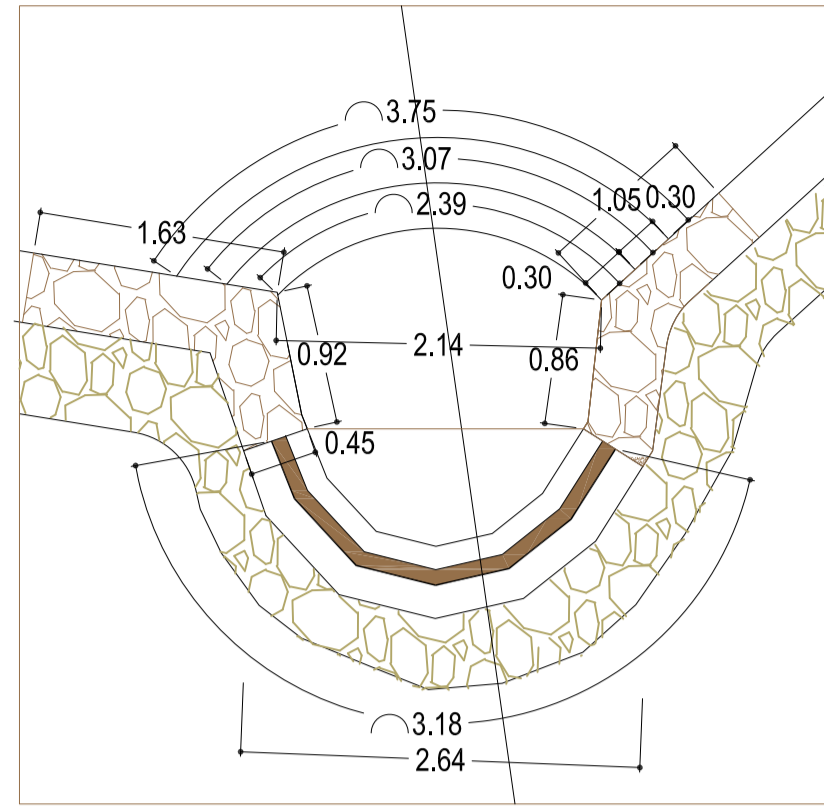


Planta acotado mirador 2.

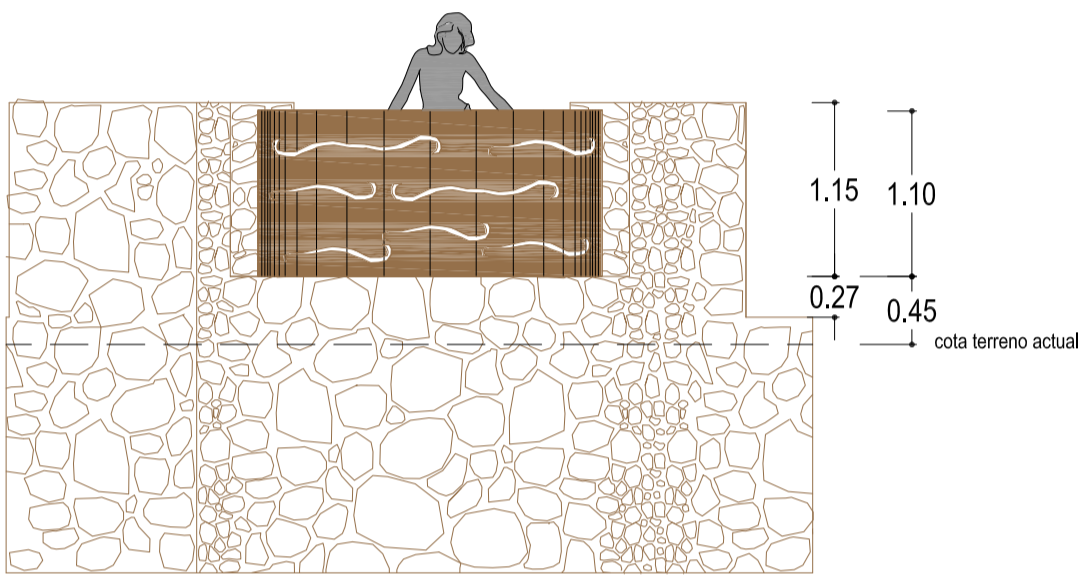

Alzado mirador 2.

1. Pino canario
2. Tierra vegetal
3. Piedra basáltica tomada con moreto de cemento
4. Solera de hormigón armado de 10 cm
5. Pavimento rodado de emulsión asfáltica de 6 cm
6. Encachado de grava de 20 cm
7. Terreno natural nivelado.
8. Losa de hormigón armado de 20 cm de espesor
9. Terreno nivelado y compactado
10. Baranda de chapa de acero cortén de 5 mm
11. Fijación del acero cortén con tornillería.
12. Muro de mampostería careada a dos caras cogido con mortero.
13. Escultura diseñada por Tomaso Hernández
14. Piedra basáltica recuperada sobre lecho de arena y junta con tierra
15. Solera de hormigón armado de 20 cm
16. Base de hormigón ciclopeo de 20 cms
17. Terreno compactado
18. Muro de mampostería a dos caras de 1.15 m de altura
19. Relleno de hormigón ciclopeo.
20. Piedras formando peldaño H: 017 m C: 0.30 m
21. Muro de mampostería existente
22. Crecido de muro de mampostería a una cara

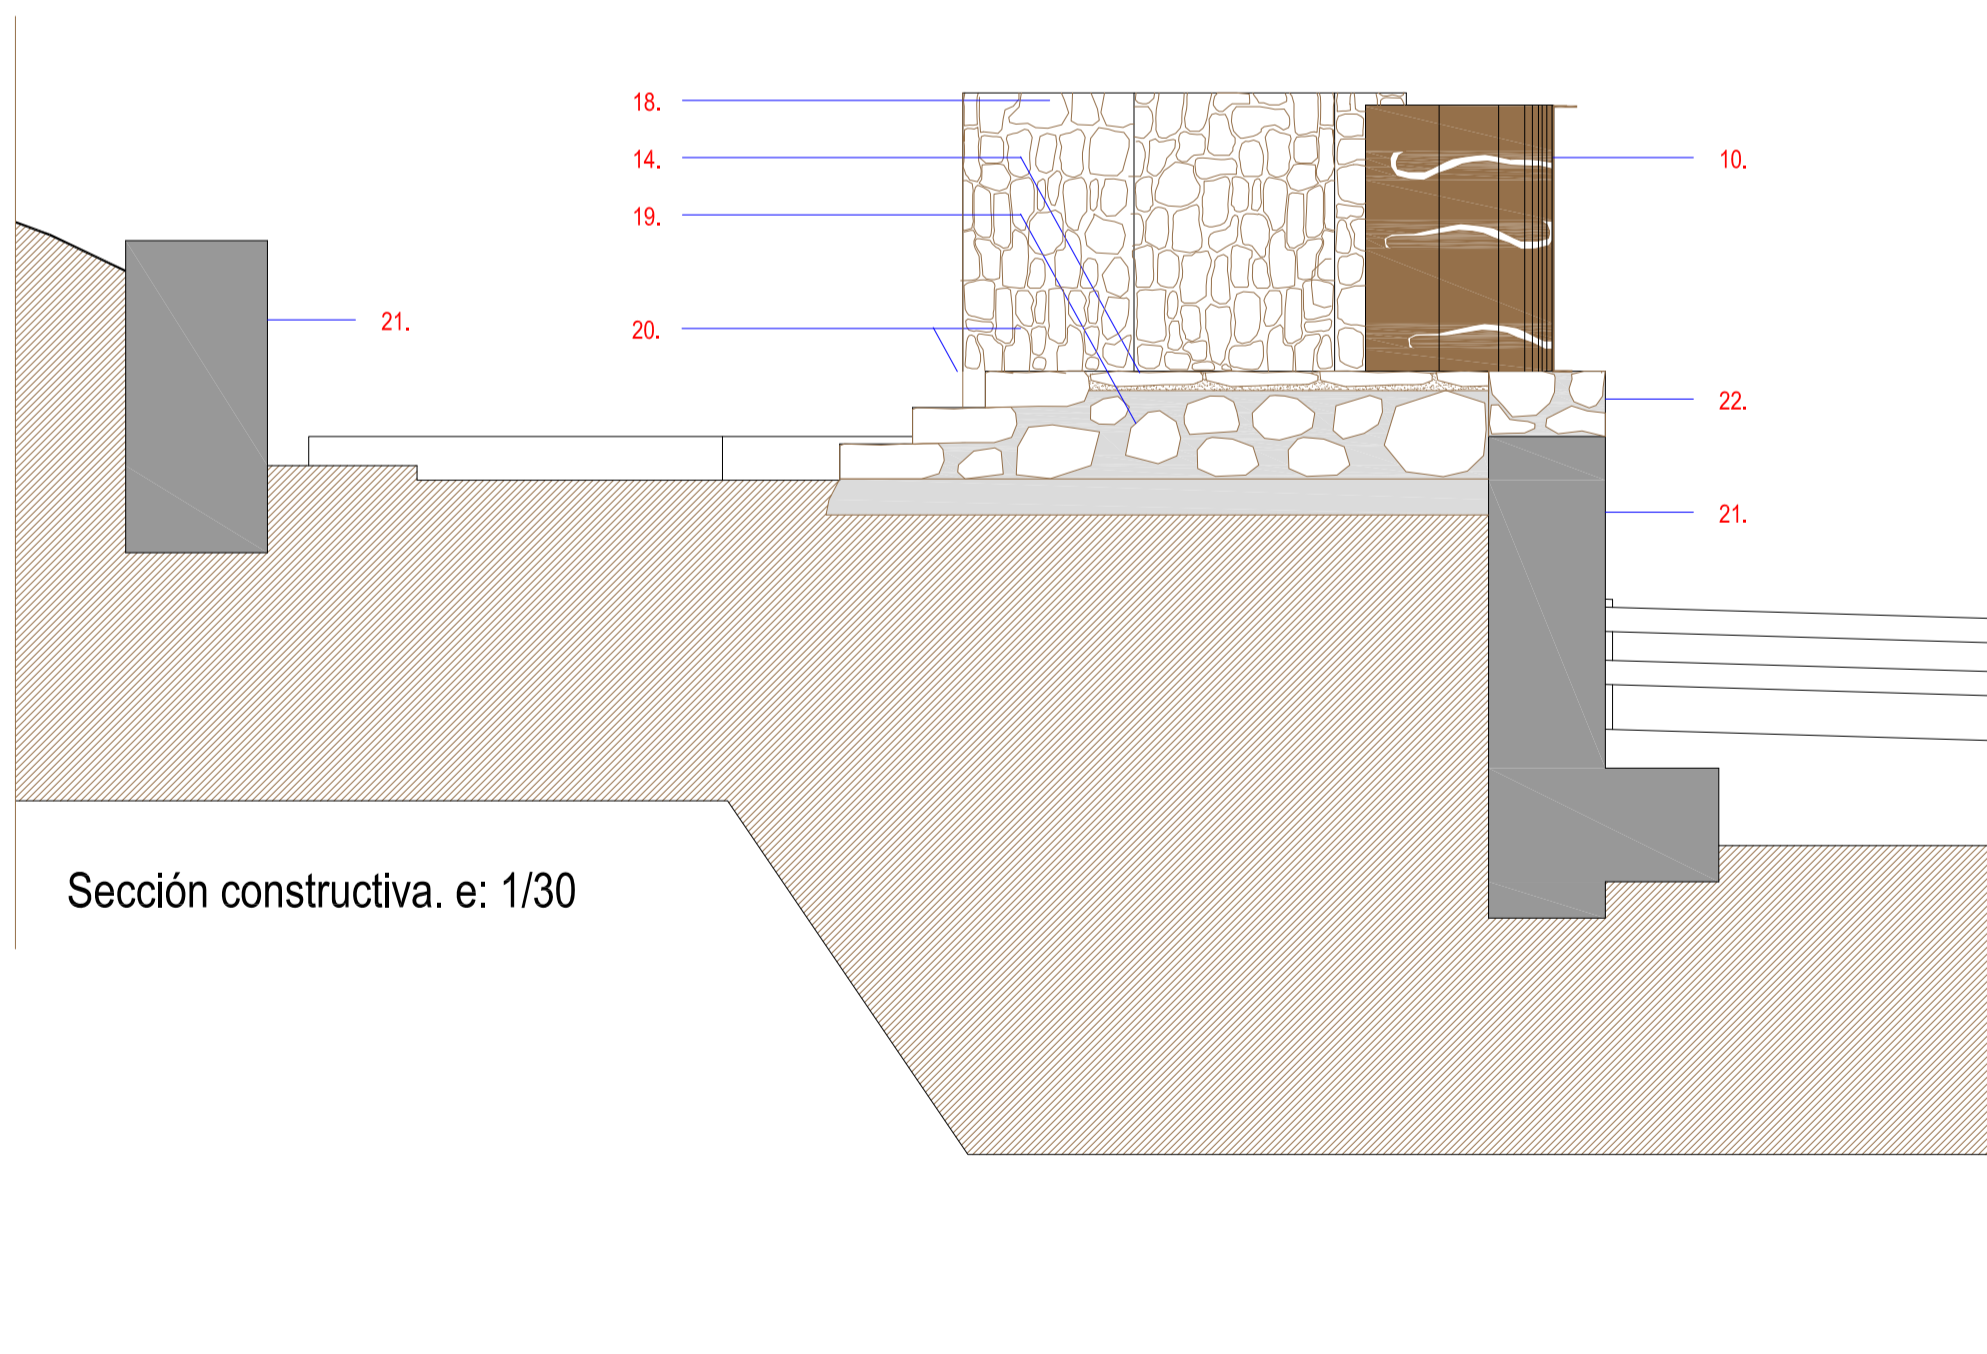

Sección constructiva. e: 1/30

Proyecto de actuación de mejora integral en el "Mirador de Las Playas"

