



Planta sin pérgola

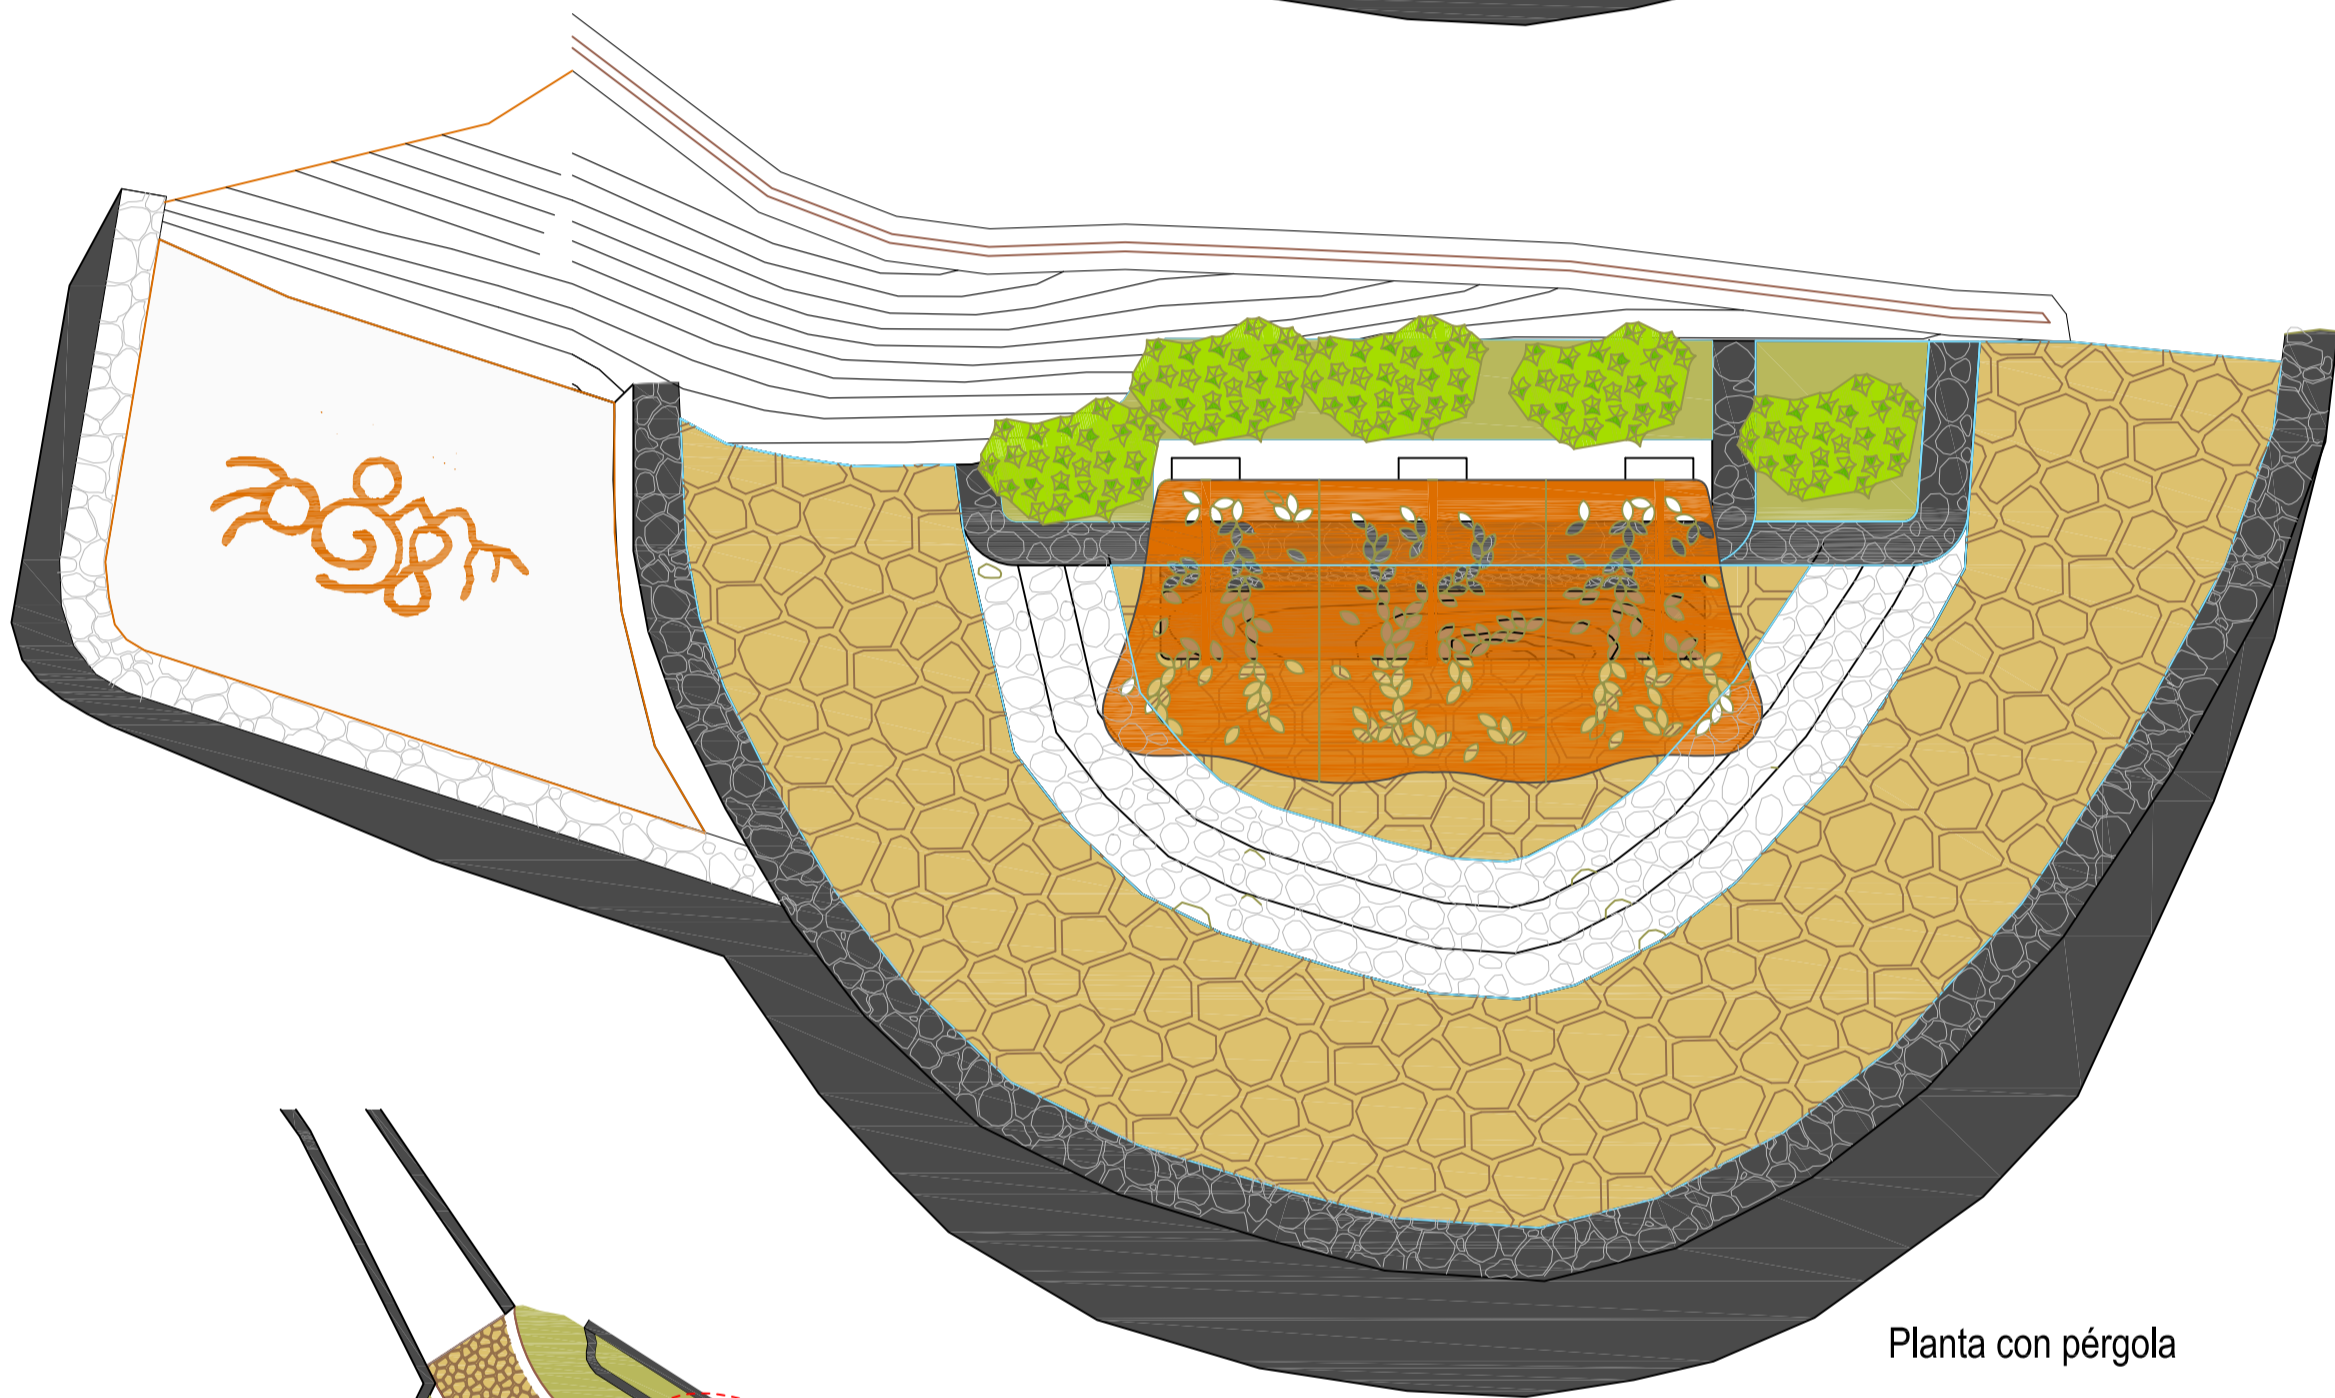

Planta con pérgola

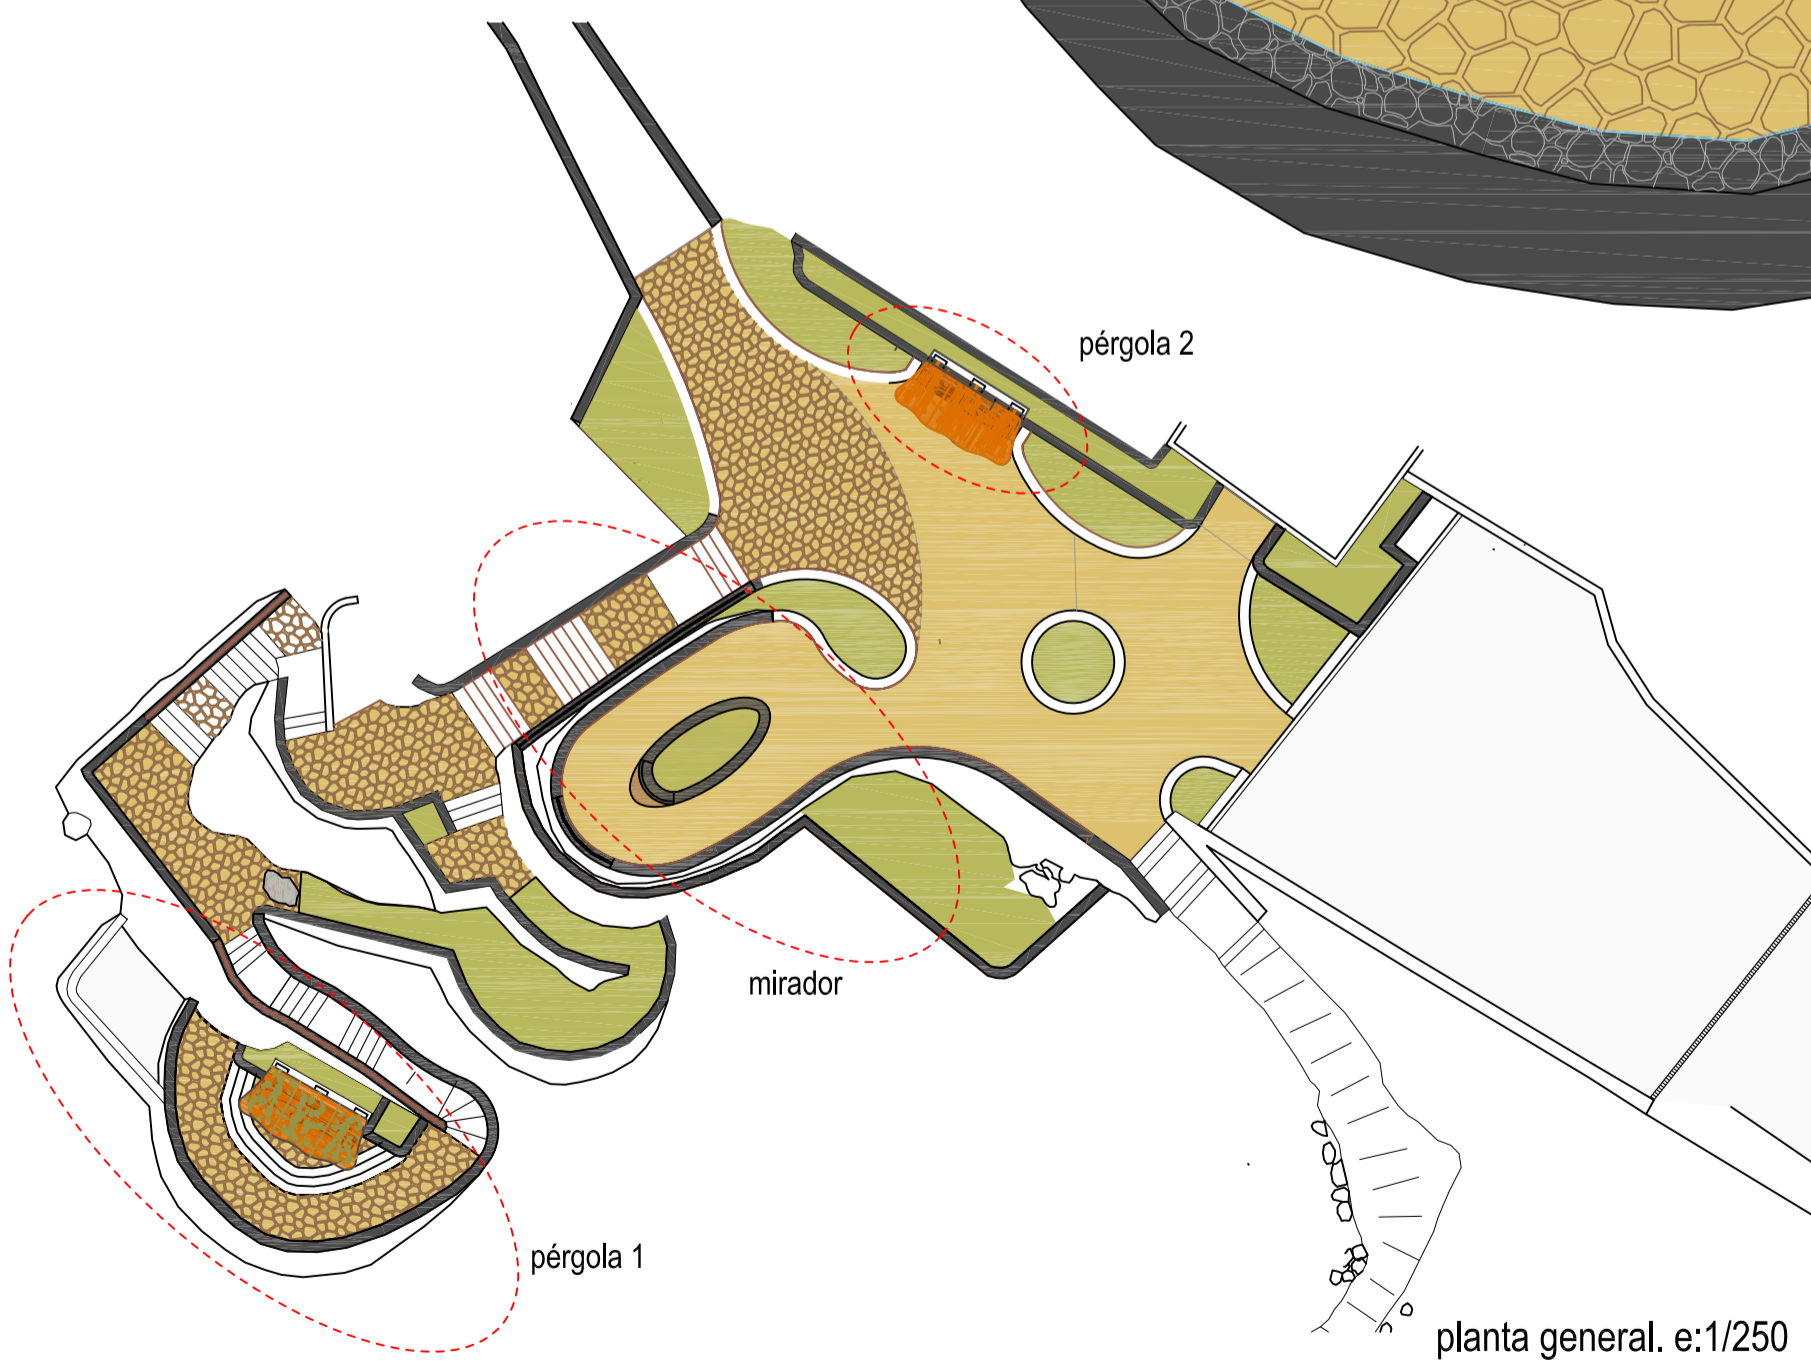

planta general. e:1/250

Proyecto de actuación en el Mirador de Isora para acondicionamiento de las infraestructuras existentes



situación	promotor	plano	escala	fecha	arquitecto	20
Mirador de Isora - Isora Valverde 38900	Cabildo Insular de El Hierro. C/ Doctor Quintero Magdaleno nº11. 38900 - Valverde El Hierro.	Detalles constructivos. Pérgola 1 planta.	e: 1/50	Diciembre 2017	Mari Carmen Alemañ García <small>avd doctor fleming nº 7 2º los llanos de aridane 38760 #62896579@alemanyphoo.es</small>	