

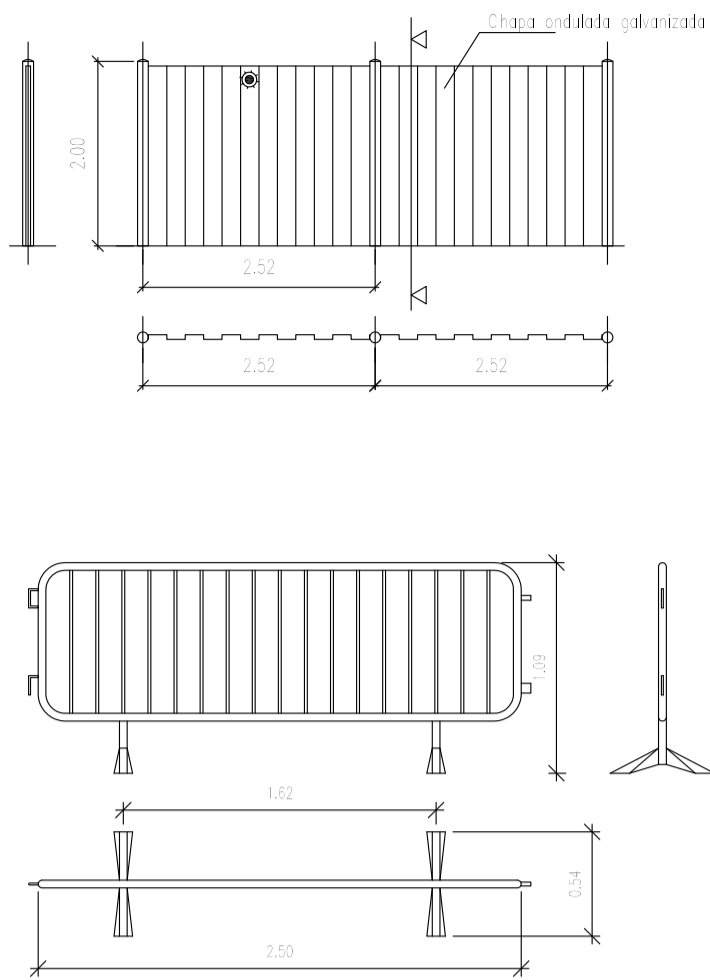


DETALLES DE VALLADO

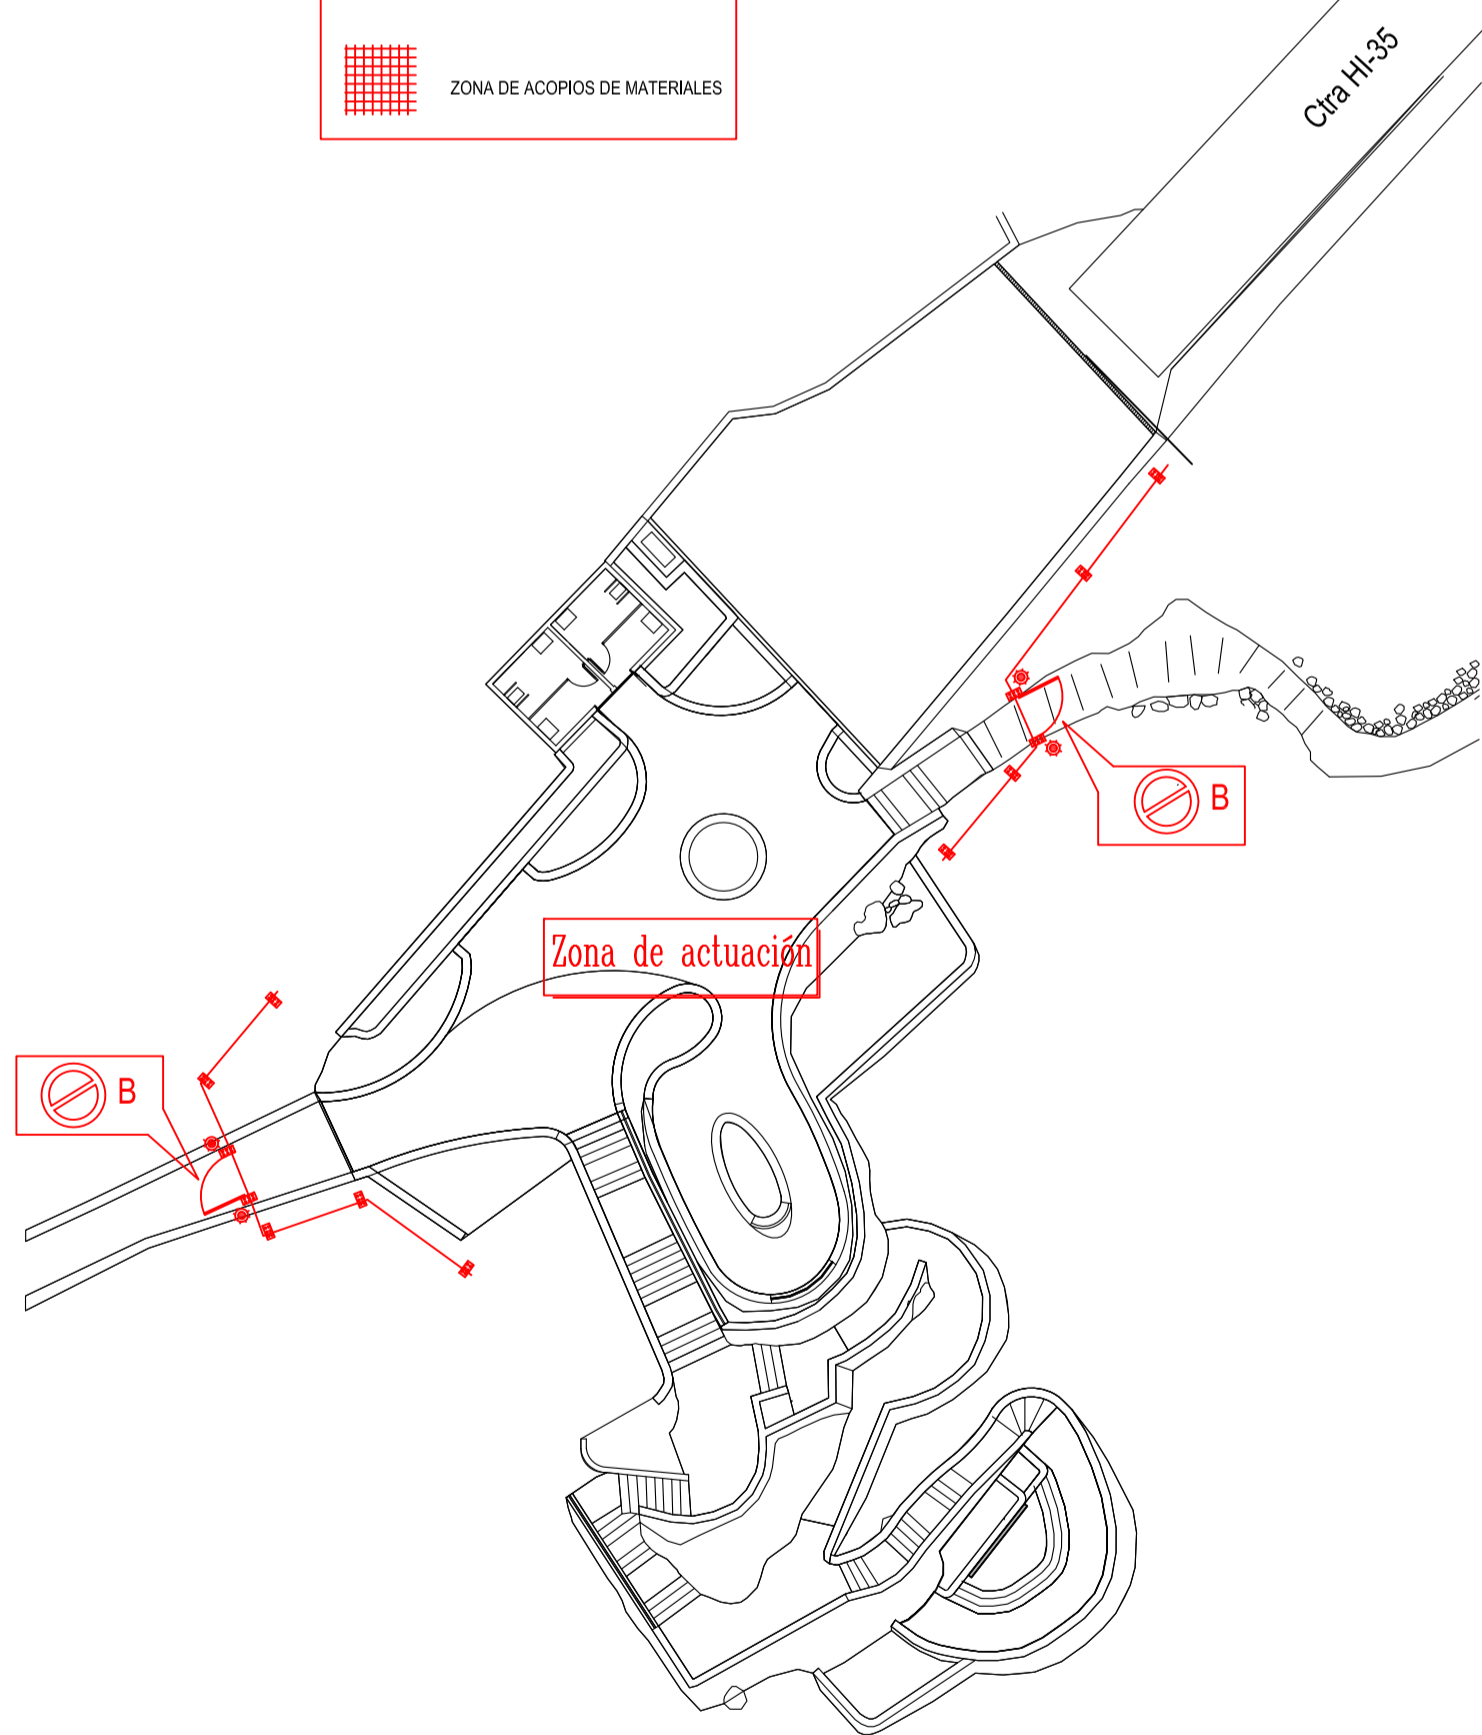

LEYENDA DE SIMBOLOS

	PROHIBIDO APARCAR
	OBLIGATORIO EL USO DEL CASCO
A	PROHIBIDA LA ENTRADA A TODA PERSONA AJENA A LA OBRA
B	CARTEL DE OBRA
	VALLADO DEL SOLAR
	ILUMINACION NOCTURNA
	ZONA DE ACOPIOS DE MATERIALES

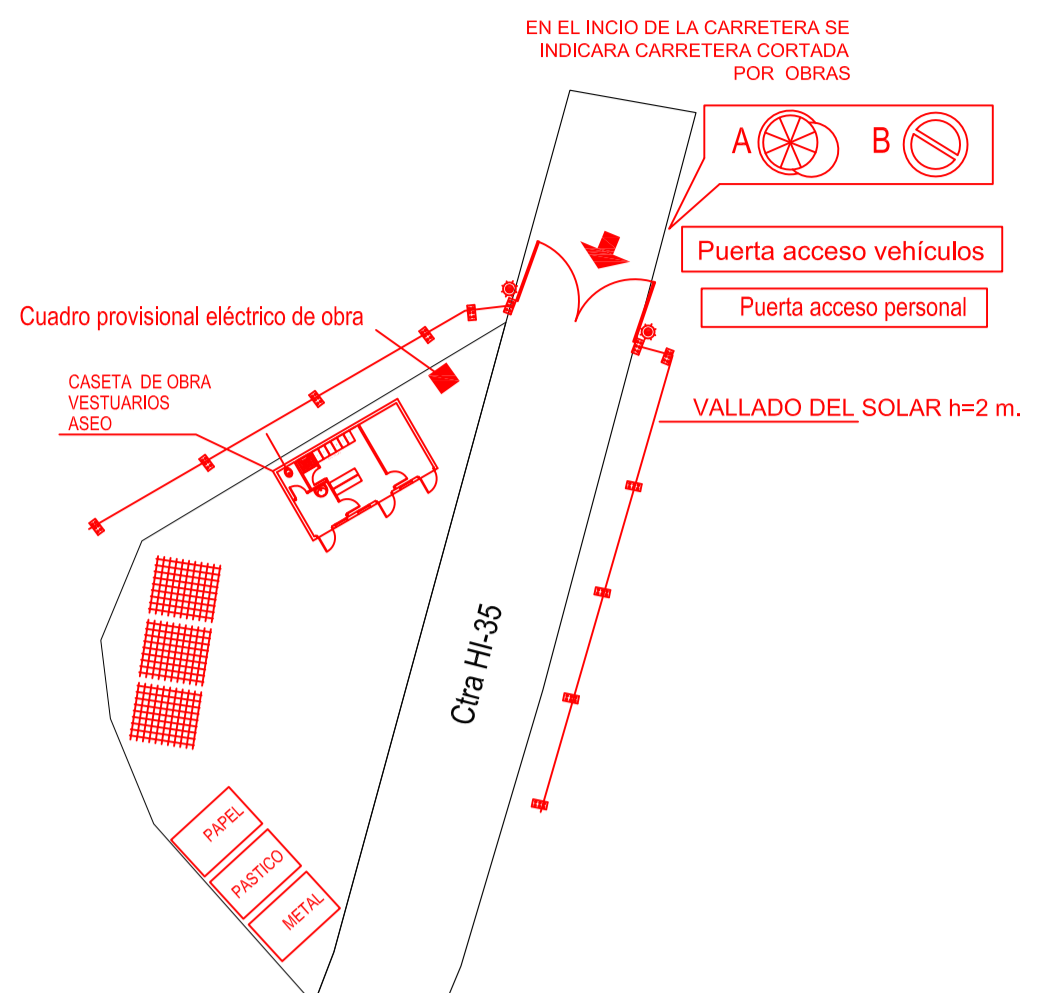

SEÑALES DE OBLIGACION

SIGNIFICADO DE LA SEÑAL	COLORES			SEÑAL DE SEGURIDAD
	DEL SIMBOLO	DE SEGURIDAD	DE CONTRASTE	
PROTECCION OBLIGATORIA DE VIAS RESPIRATORIAS	BLANCO	AZUL	BLANCO	
PROTECCION OBLIGATORIA DE LA CABEZA	BLANCO	AZUL	BLANCO	
PROTECCION OBLIGATORIA DEL OIDO	BLANCO	AZUL	BLANCO	
PROTECCION OBLIGATORIA DE LA VISTA	BLANCO	AZUL	BLANCO	
PROTECCION OBLIGATORIA DE LAS MANOS	BLANCO	AZUL	BLANCO	
PROTECCION OBLIGATORIA DE LOS PIES	BLANCO	AZUL	BLANCO	
USO OBLIGATORIO OBLIGATORIO DE PANTALLA	BLANCO	AZUL	BLANCO	
USO OBLIGATORIO OBLIGATORIO DE PROTECTOR AJUSTABLE	BLANCO	AZUL	BLANCO	



Zona de actuación. e: 1/300

Proyecto de actuación de mejora integral en el "Mirador de Isora"

