

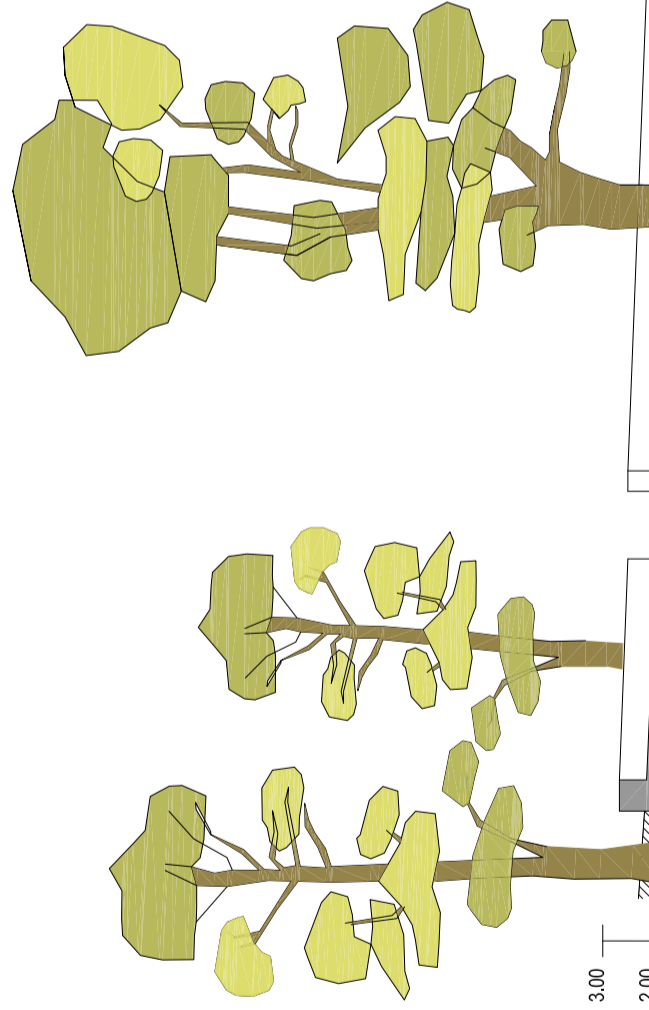


e: 1/800

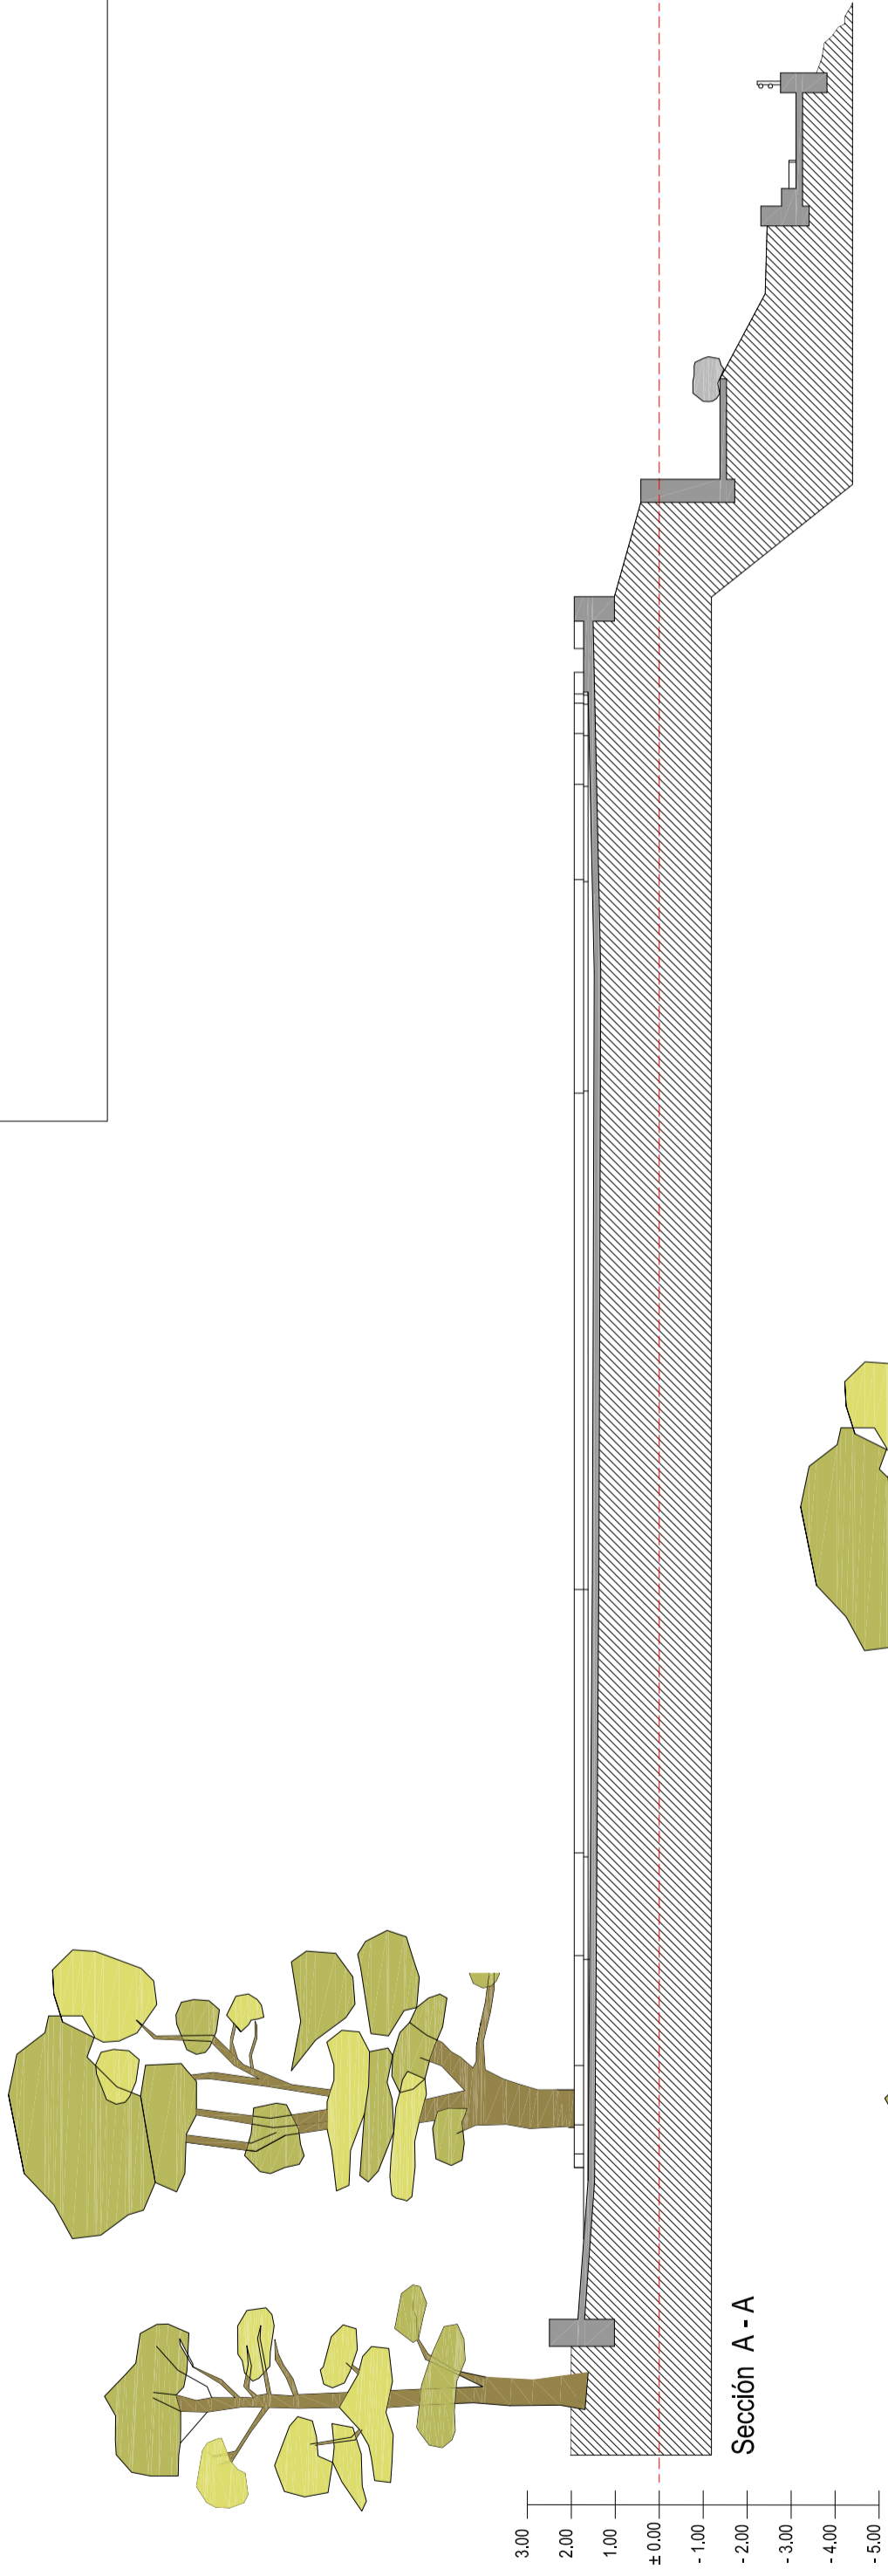


3.00  
2.00  
1.00  
± 0.00  
-1.00  
-2.00  
-3.00  
-4.00  
-5.00  
-6.00  
-7.00

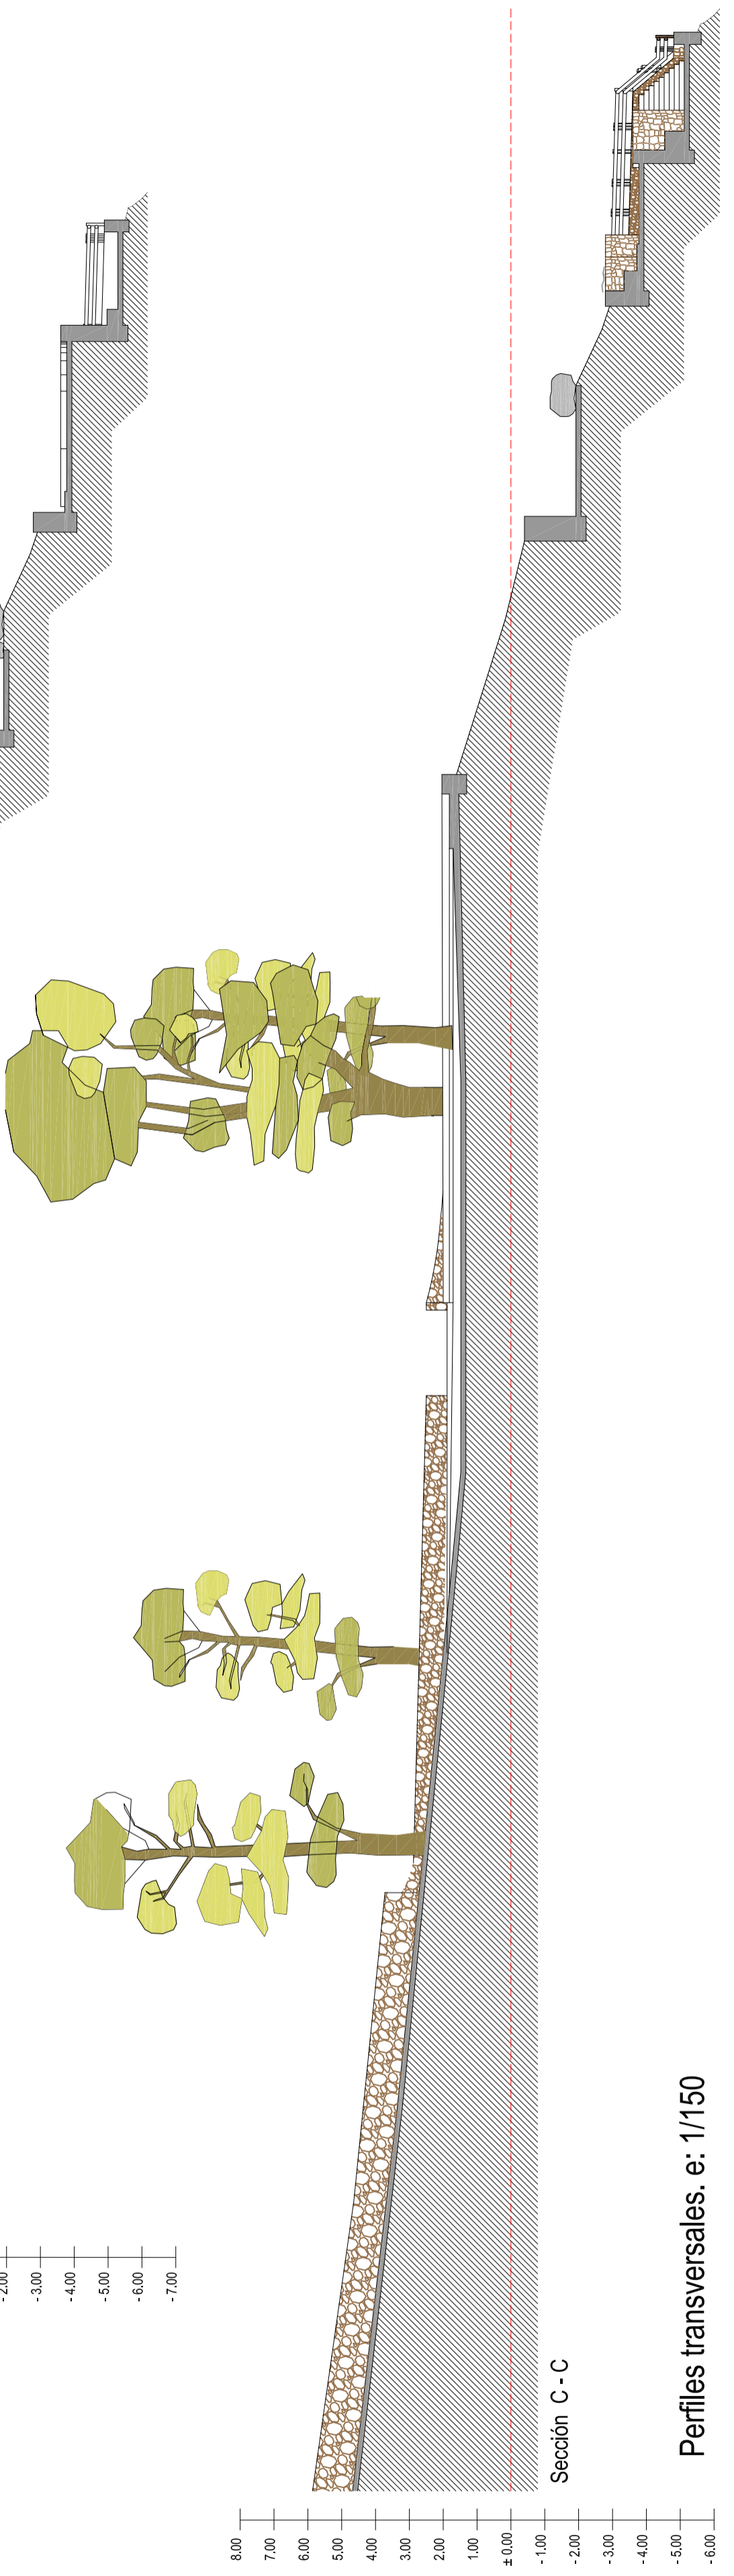

8.00  
7.00  
6.00  
5.00  
4.00  
3.00  
2.00  
1.00  
± 0.00  
-1.00  
-2.00  
-3.00  
-4.00  
-5.00  
-6.00

Perfiles transversales. e: 1/150

# Proyecto de actuación de mejora integral en el "Mirador de Las Playas"

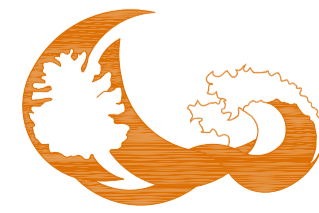

situación  
Mirador de las Playas - Isora  
Valverde 38900

promotor  
Cabildo Insular de El Hierro.  
C/ Doctor Quintero Magdaleno nº11.  
38900 - Valverde El Hierro.

plano  
Estado actual.  
Secciones transversales.

escala  
e: 1/150

fecha  
Diciembre 2017

arquitecto  
Mari Carmen Alemañ García  
avd doctor fleming nº 7 2º c los llanos de aridone 38760 if 22699675-isaleman@yahoo.es