


Actuaciones. e: 1/150

Superposición de perfiles

- Estado modificado
- Estado actual

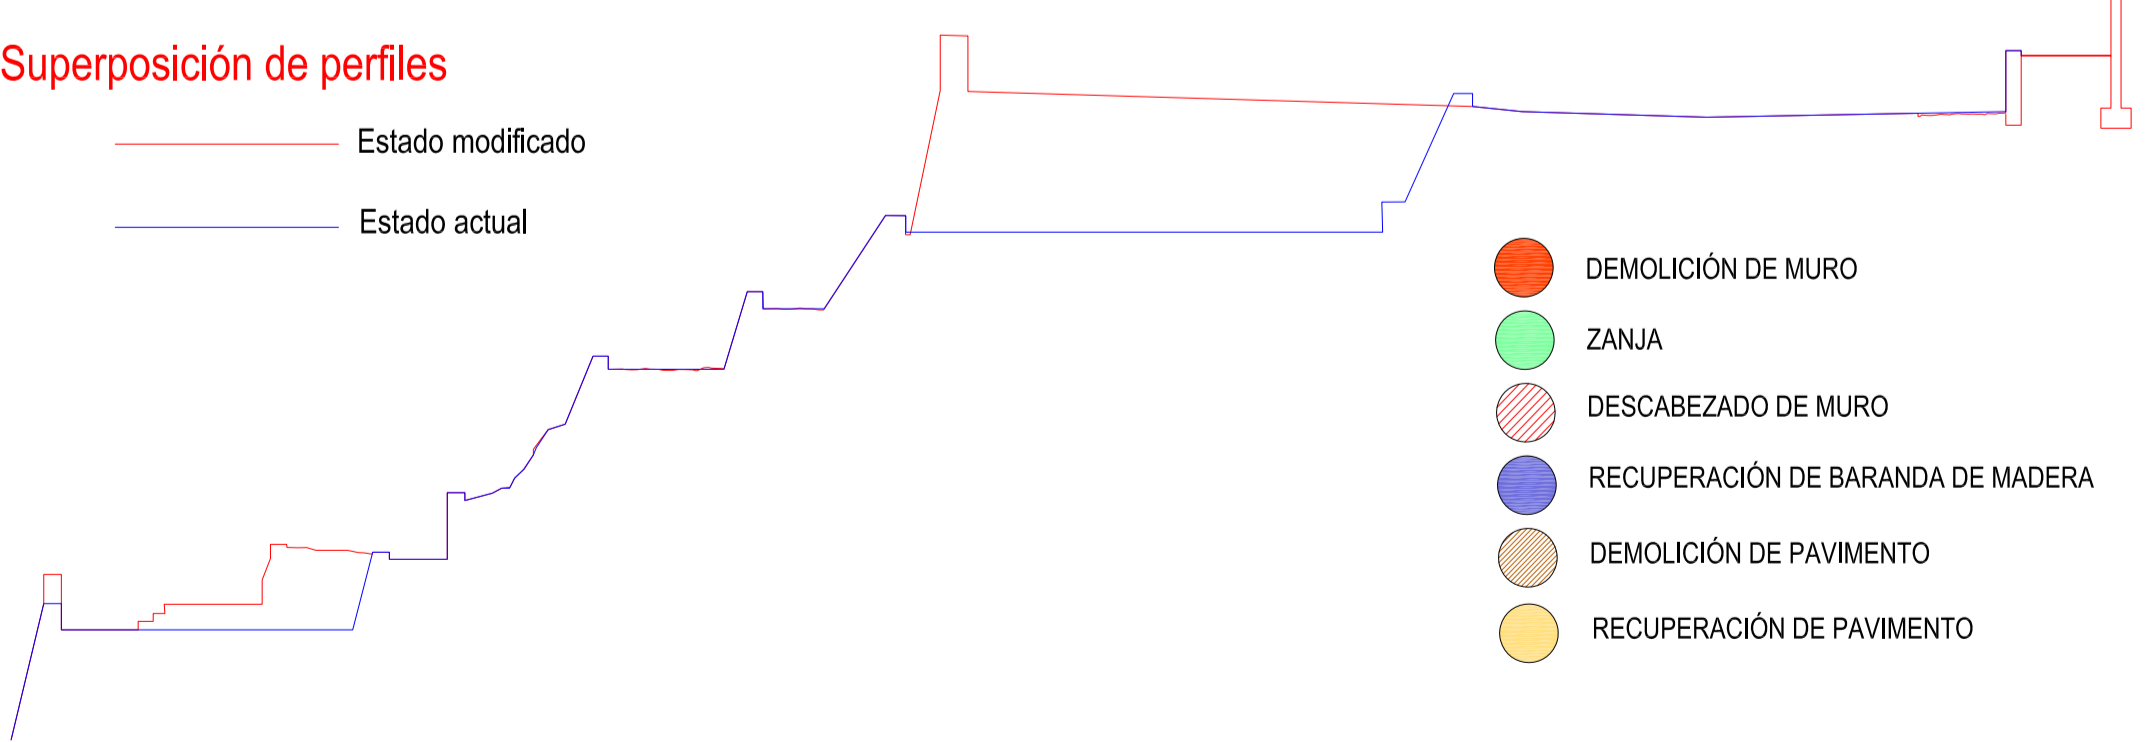

Vegetación introducida.

Proyecto de actuación de mejora integral en el "Mirador de Isora"



situación	promotor	plano	escala	fecha	arquitecto
Mirador de Isora - Isora Valverde 38900	Cabildo Insular de El Hierro. C/ Doctor Quintero Magdaleno nº11. 38900 - Valverde El Hierro	Actuaciones generales.	e: 1/150	Diciembre 2017	Mari Carmen Alemañ García <small>avd doctor fleming nº 7 2º los llanos de aridane 38760 #62866579@alemanyhierro.es</small>