





P. I. O. H. Valverde. escala: 1/7500.

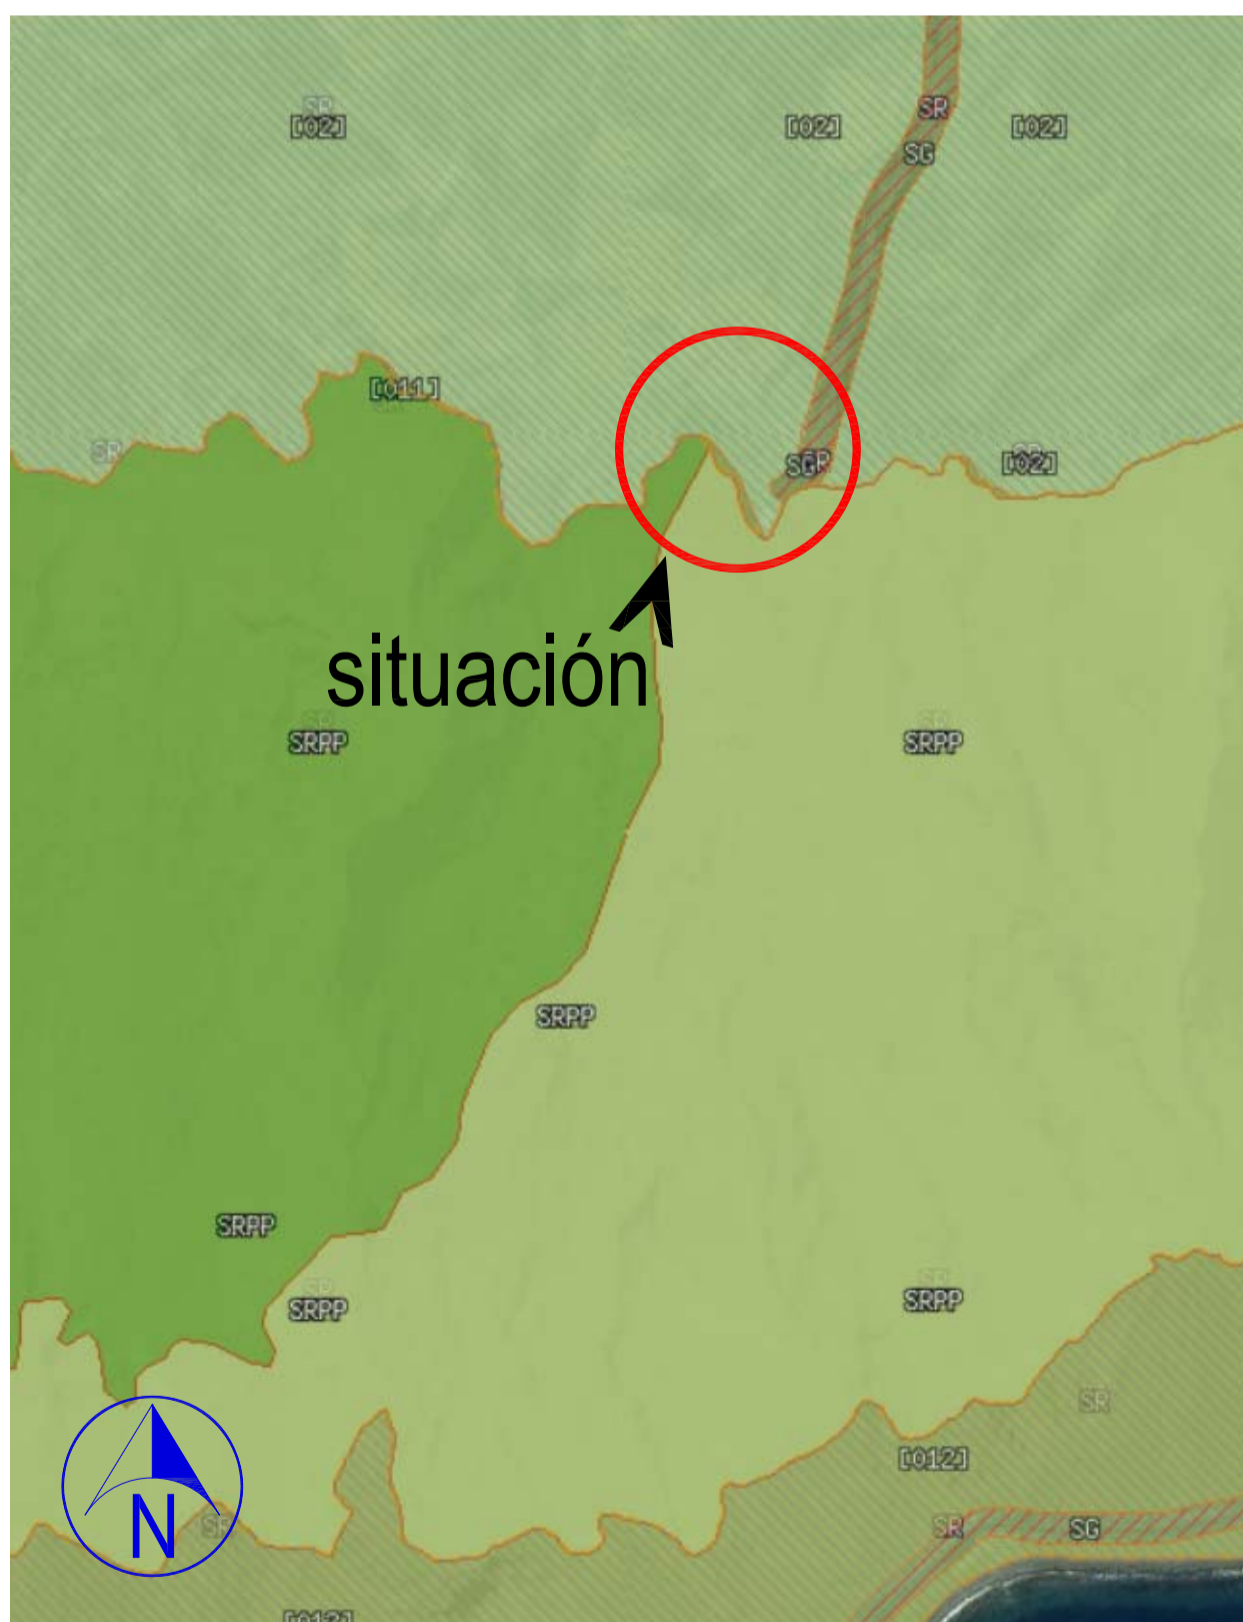

P.G.O. Valverde. escala: 1/7500.

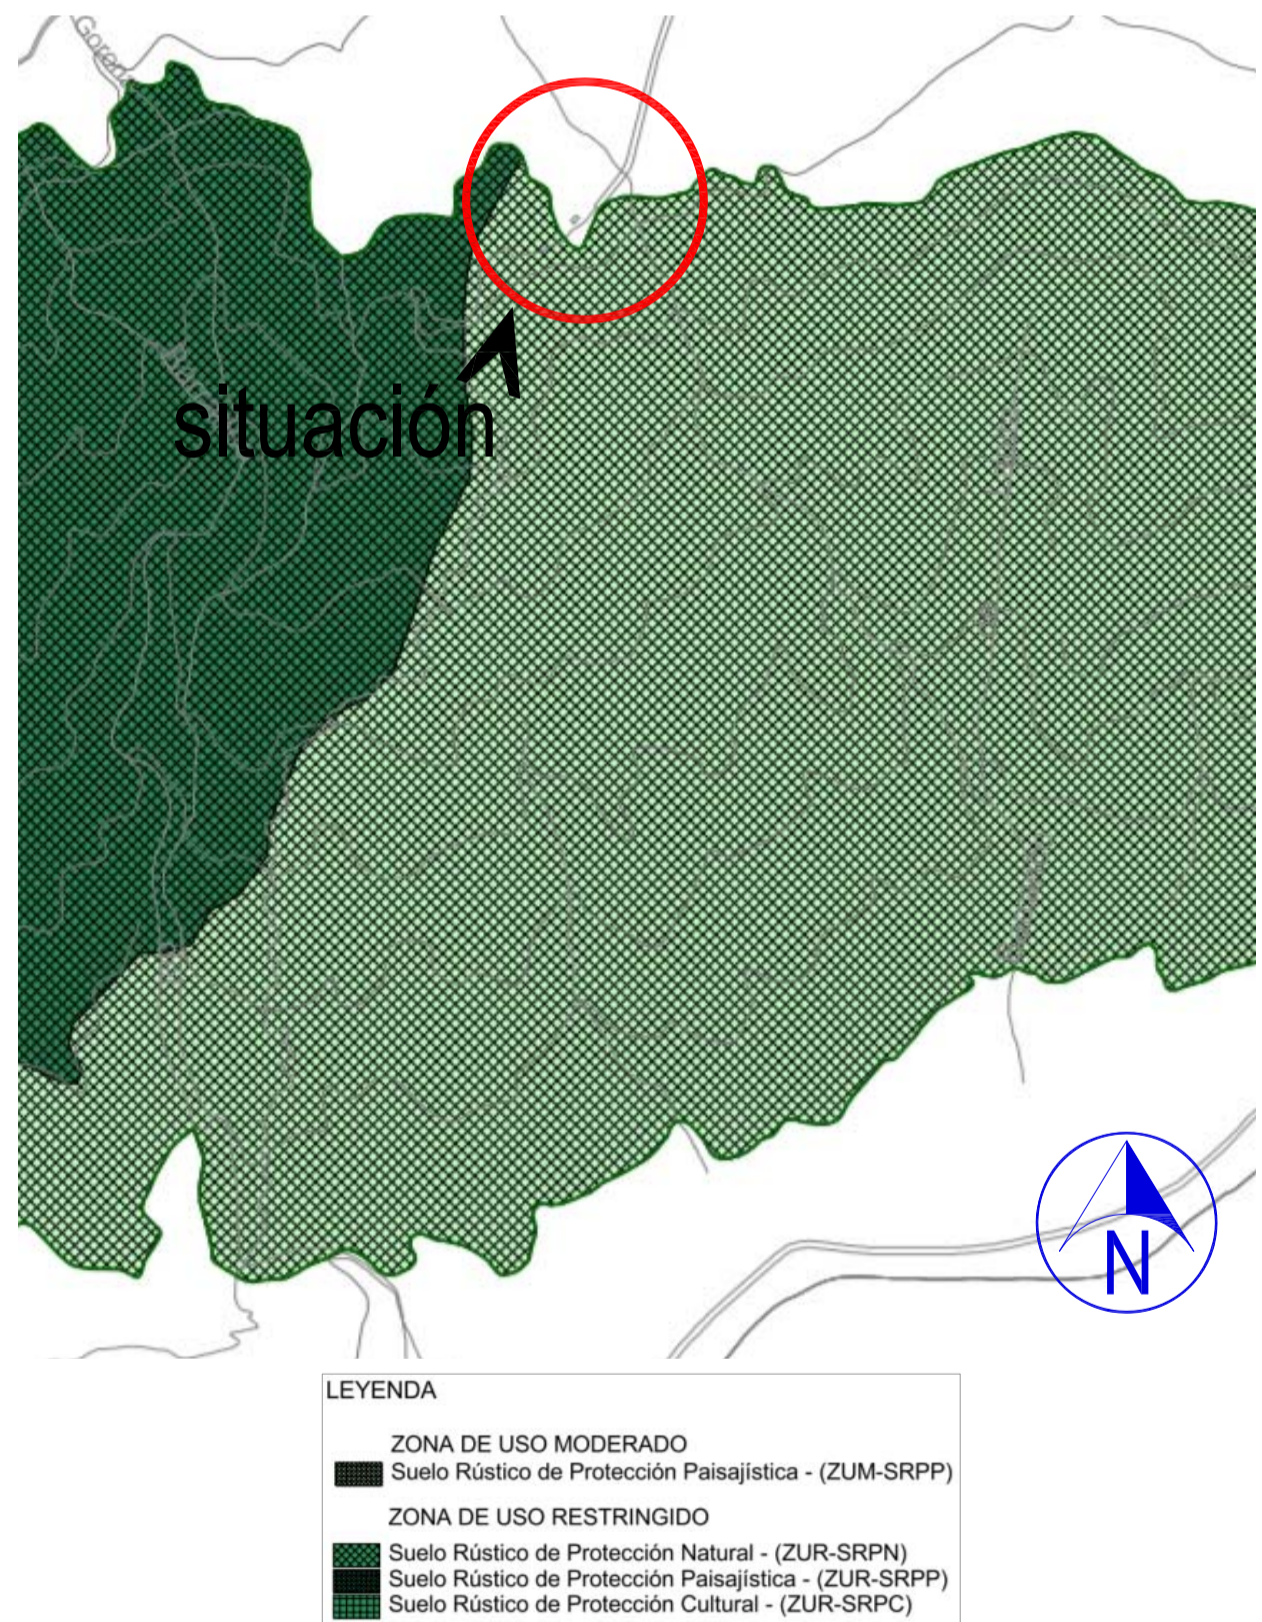

- LEYENDA
- ZONA DE USO MODERADO
  - Suelo Rústico de Protección Paisajística - (ZUM-SRPP)
  - ZONA DE USO RESTRINGIDO
  - Suelo Rústico de Protección Natural - (ZUR-SRPN)
  - Suelo Rústico de Protección Paisajística - (ZUR-SRPP)
  - Suelo Rústico de Protección Cultural - (ZUR-SRPC)

Monumento de las Playas  
Zonificación, clasificación y categorización del suelo  
escala: 1/7500.