
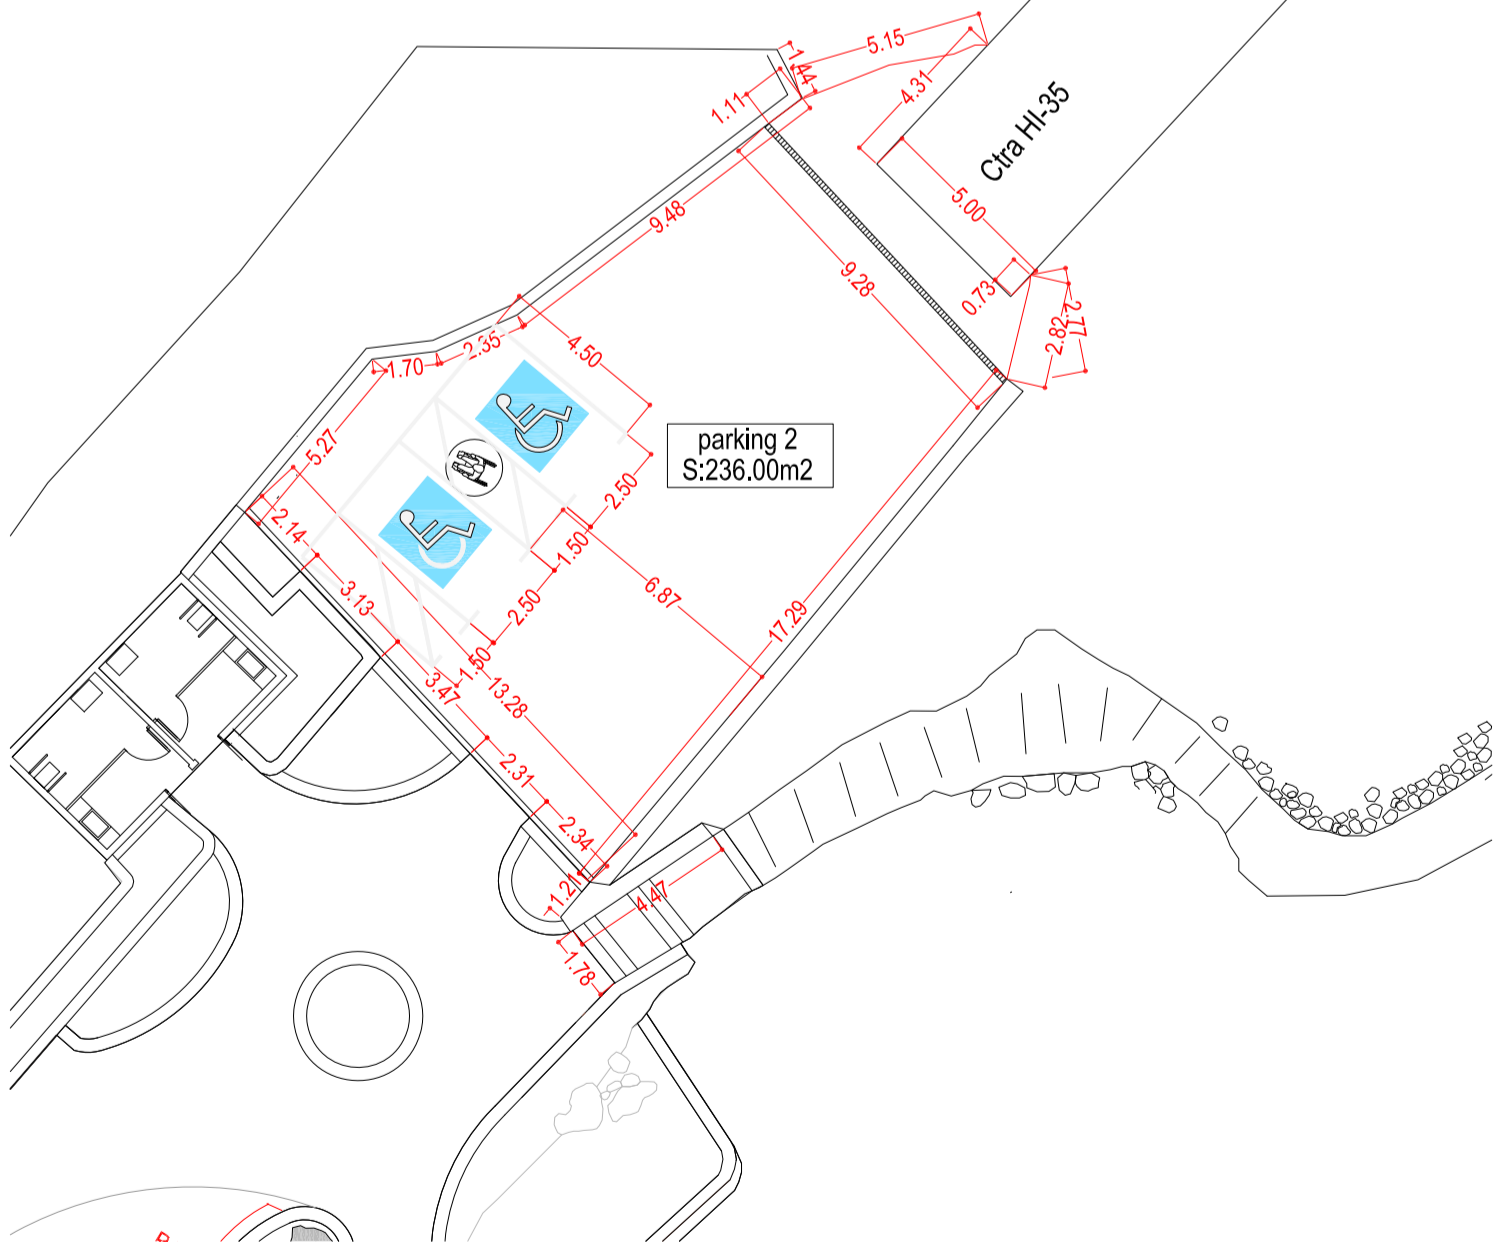


CUADRO DE SUPERFICIES ESPACIO EXTERIOR							
Miradores	S. útil	Escaleras	S. útil	Parterres	S. útil	Parking	S. útil
Mirador 1	35.65 m2	Escalera 1	24.05 m2	Parterre 1	12.95 m2	Parking 1	212.00 m2
Mirador 2	17.35 m2	Escalera 2	se elimina	Parterre 2	8.20 m2	Parking 2	236.00 m2
Mirador 3	se elimina	Escalera 3	se elimina	Parterre 3	13.55 m2		
Mirador 4	5.20 m2	Escalera 4	1.90 m2	Parterre 4	8.25 m2		
Mirador 5	24.45 m2	Escalera 5	14.15 m2	Parterre 5	11.90 m2		
Mirador 6	se elimina	Escalera 6	se elimina	Parterre 6	5.80 m2		
Mirador 7	se elimina	Escalera 7	22.80 m2	Parterre 7	5.60 m2		
Plaza	242.00 m2			Parterre 8	2.50 m2		
				Parterre 9	15.80 m2		
				Parterre 10	30.90 m2		
				Parterre 11	29.30 m2		
				Parterre 12	5.80 m2		
				Parterre 13	5.10 m2		
				Parterre 14	1.30 m2		
				Parterre 15	9.15 m2		
	324.65 m2		62.90 m2		166.10 m2		448.00 m2

Superficie útil mirador: 553.65 m2  
 Superficie útil parking: 448.00 m2  
 Superficie útil aseos: 20.46 m2  
 Superficie construida aseos: 26.56 m2

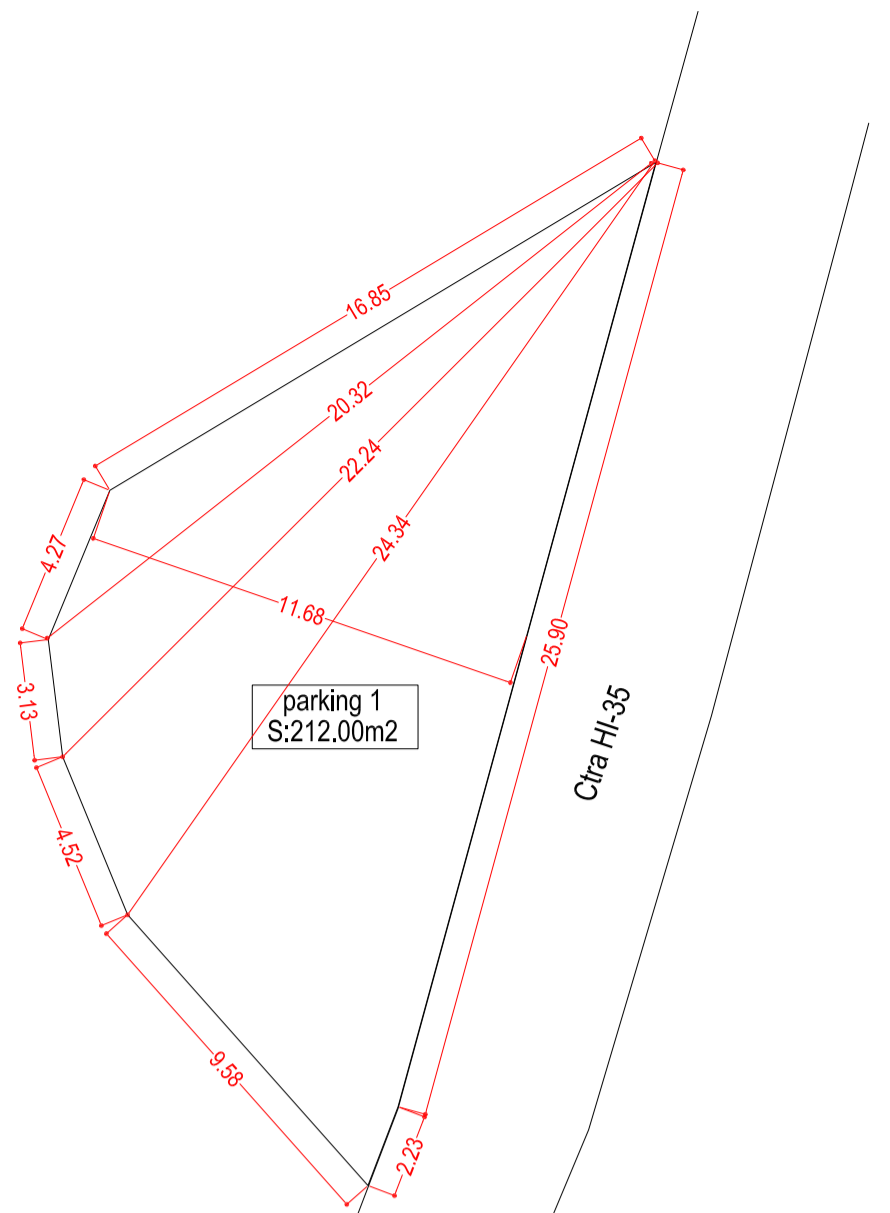

Cotas y superficies de zona parking e: 1/200

Proyecto de actuación de mejora integral en el "Mirador de Isora"

