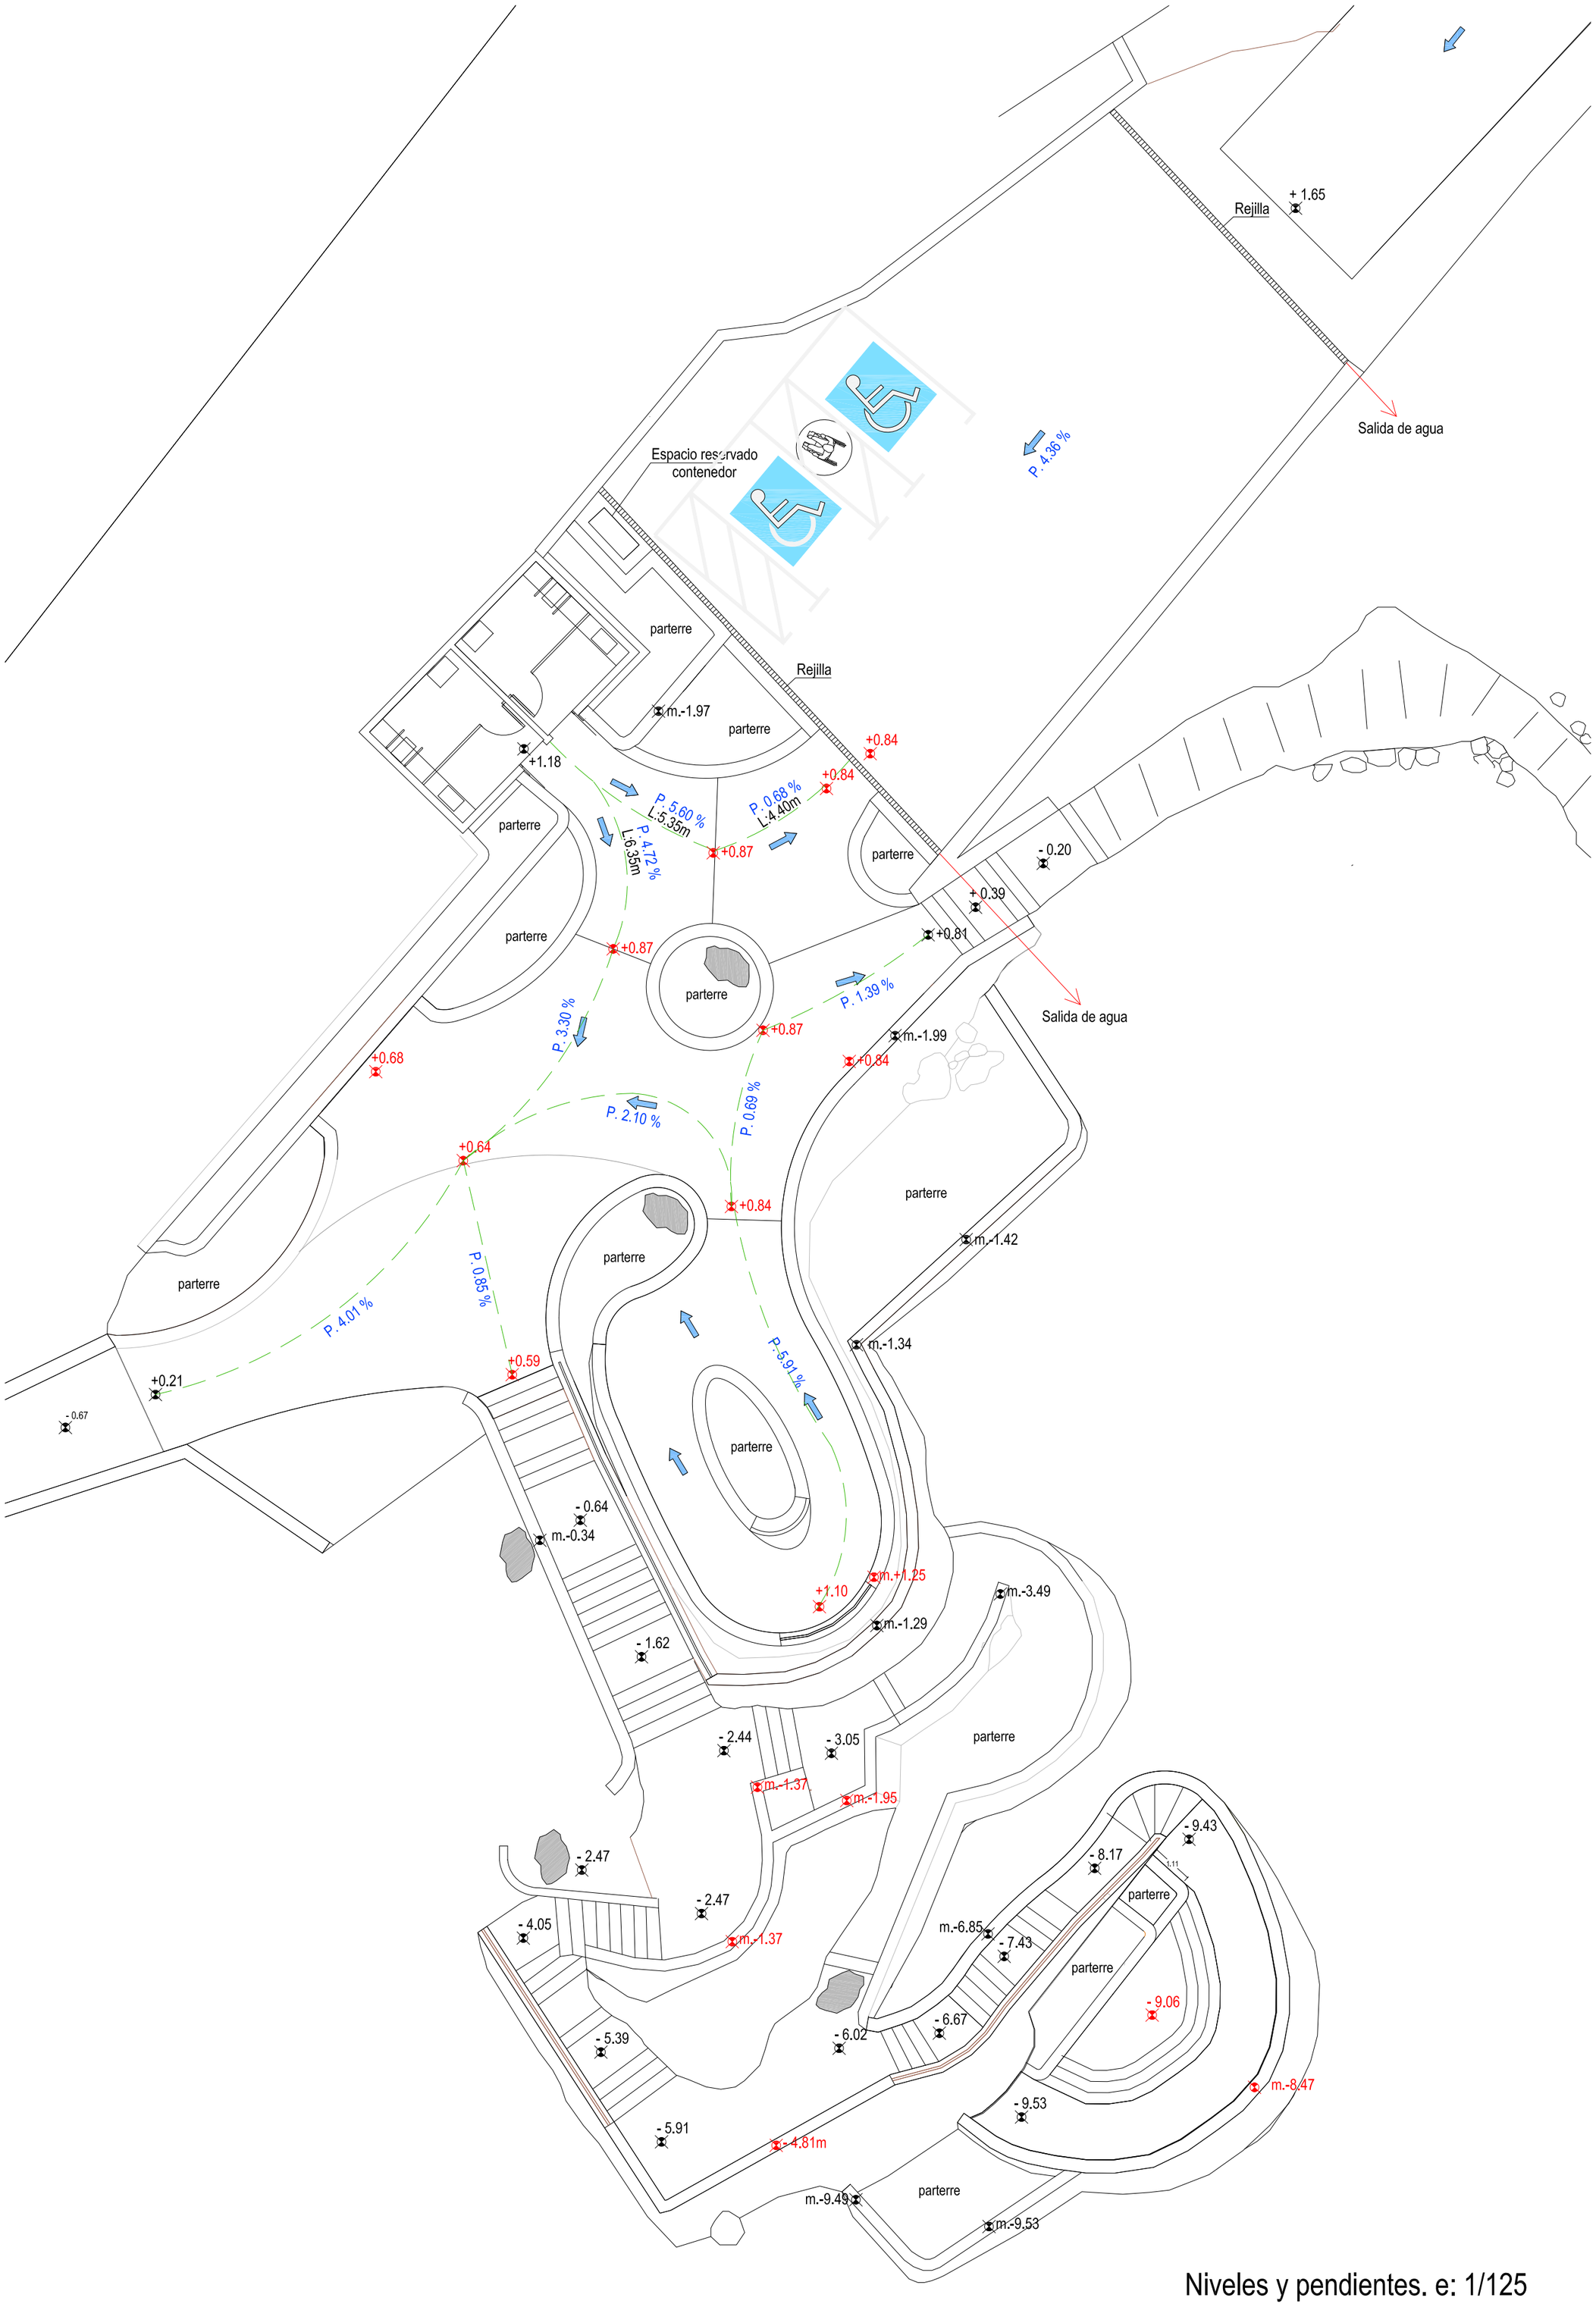

Niveles y pendientes. e: 1/125

Proyecto de actuación en el MIrador de Isora para acondicionamiento de las infraestructuras existentes

situación	promotor	plano	escala	fecha	arquitecto
Mirador de Isora - Isora Valverde 38900	Cabildo Insular de El Hierro. C/ Doctor Quintero Magdaleno nº11. 38900 - Valverde El Hierro.	Estado reformado. Cotas de nivel y pendientes.	e: 1/125	Diciembre 2017	Mari Carmen Alemañ García avd doctor fleming nº 7 2ºc los llanos de aridane 38760 tf.628996575 lsaleman@yahoo.es